



BLOCO	FRAÇÃO	PISO	TIPO LOGIA	ÁREA ÚTIL (m <sup>2</sup> )	ÁREA BRUTA (m <sup>2</sup> )
<b>C</b>	<b>M</b>	<b>2</b>	<b>T3</b>	115.81	263.60

ESTACIONAMENTO LUGARES	LOCALIZAÇÃO	ARRECAÇÃO Nº	ÁREA(m <sup>2</sup> )	LOCAL.
29,30 e 31	(PISO -2)	11	3.62	PISO -2



**LOCALIZAÇÃO DA FRAÇÃO**

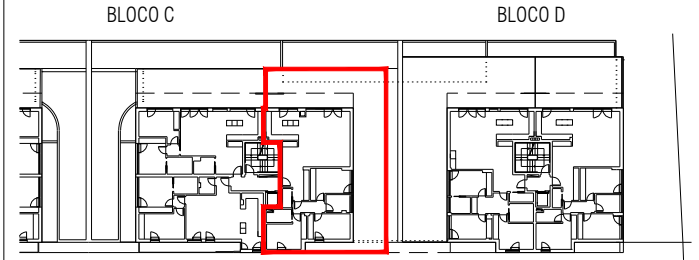

**LOCALIZAÇÃO DOS ESTACIONAMENTOS**

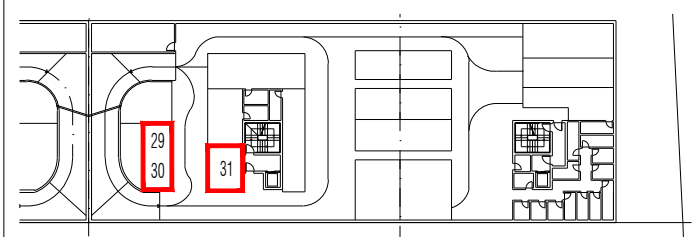

**LOCALIZAÇÃO DA ARRECAÇÃO**

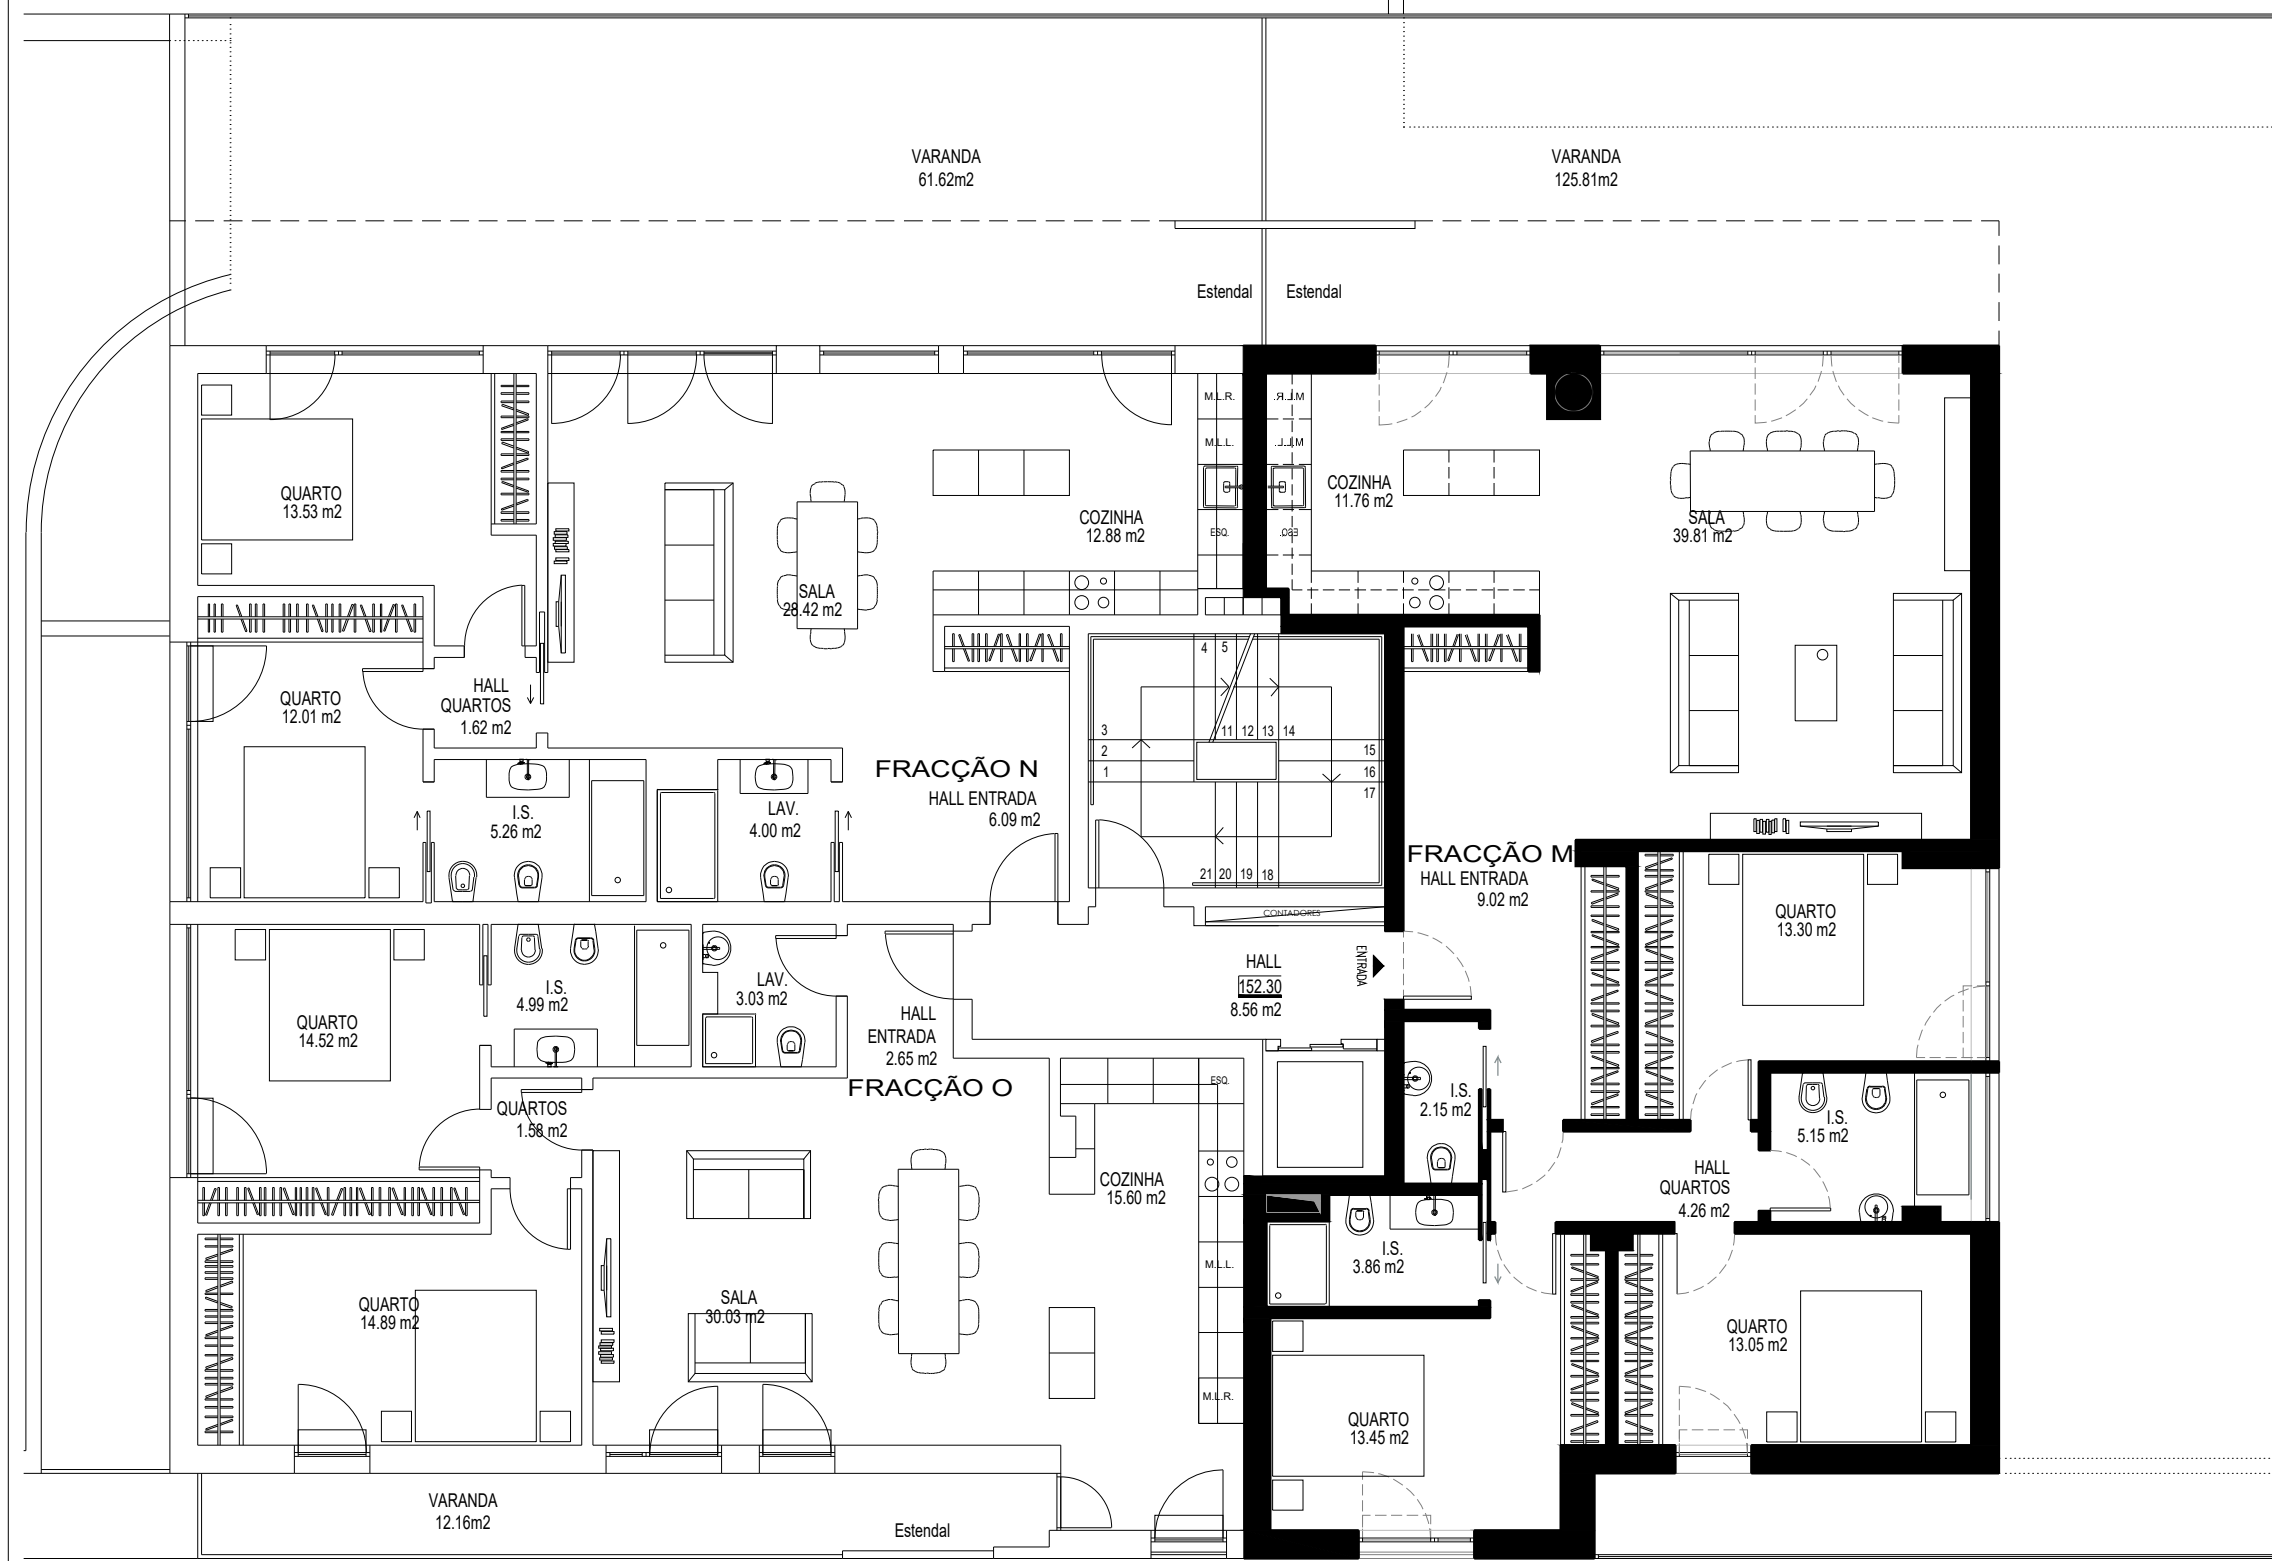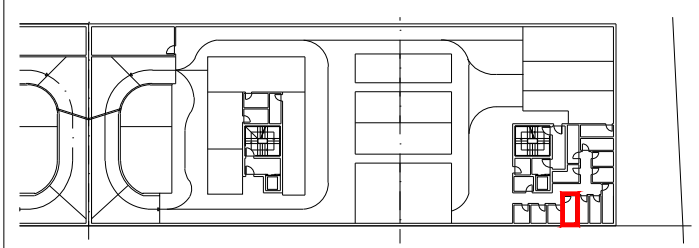

PROMOTOR



PROMOÇÃO IMOBILIARIA

ARQUITECTURA, COORDENAÇÃO, GESTÃO E FISCALIZAÇÃO DE OBRA

**RICARDO SILVA CARVALHO**  
ARQUITECTOS

Rua da Moeda n.º1 S11 1200-275 LISBOA  
arquitectos@ricardosilvacarvalho.com L. +351 91 416 44 60