



| BLOCO    | FRAÇÃO   | PISO     | TIPO LOGIA | ÁREA ÚTIL (m <sup>2</sup> ) | ÁREA BRUTA (m <sup>2</sup> ) |
|----------|----------|----------|------------|-----------------------------|------------------------------|
| <b>C</b> | <b>O</b> | <b>2</b> | <b>T2</b>  | 87.29                       | 116.18                       |

| ESTACIONAMENTO LUGARES | LOCALIZAÇÃO | ARRECAÇÃO Nº | ÁREA(m <sup>2</sup> ) | LOCAL.  |
|------------------------|-------------|--------------|-----------------------|---------|
| 35 e 36                | (PISO -2)   | 16           | 4.32                  | PISO -2 |



**LOCALIZAÇÃO DA FRAÇÃO**

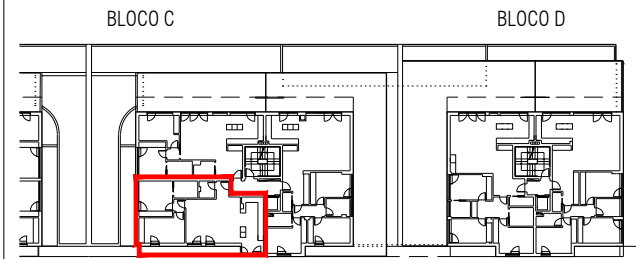

**LOCALIZAÇÃO DOS ESTACIONAMENTOS**

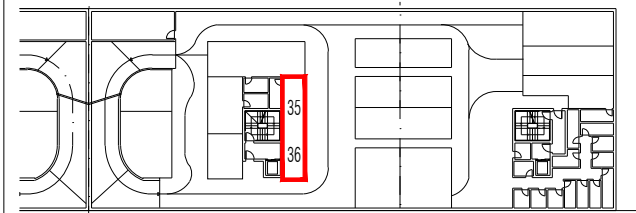

**LOCALIZAÇÃO DA ARRECAÇÃO**

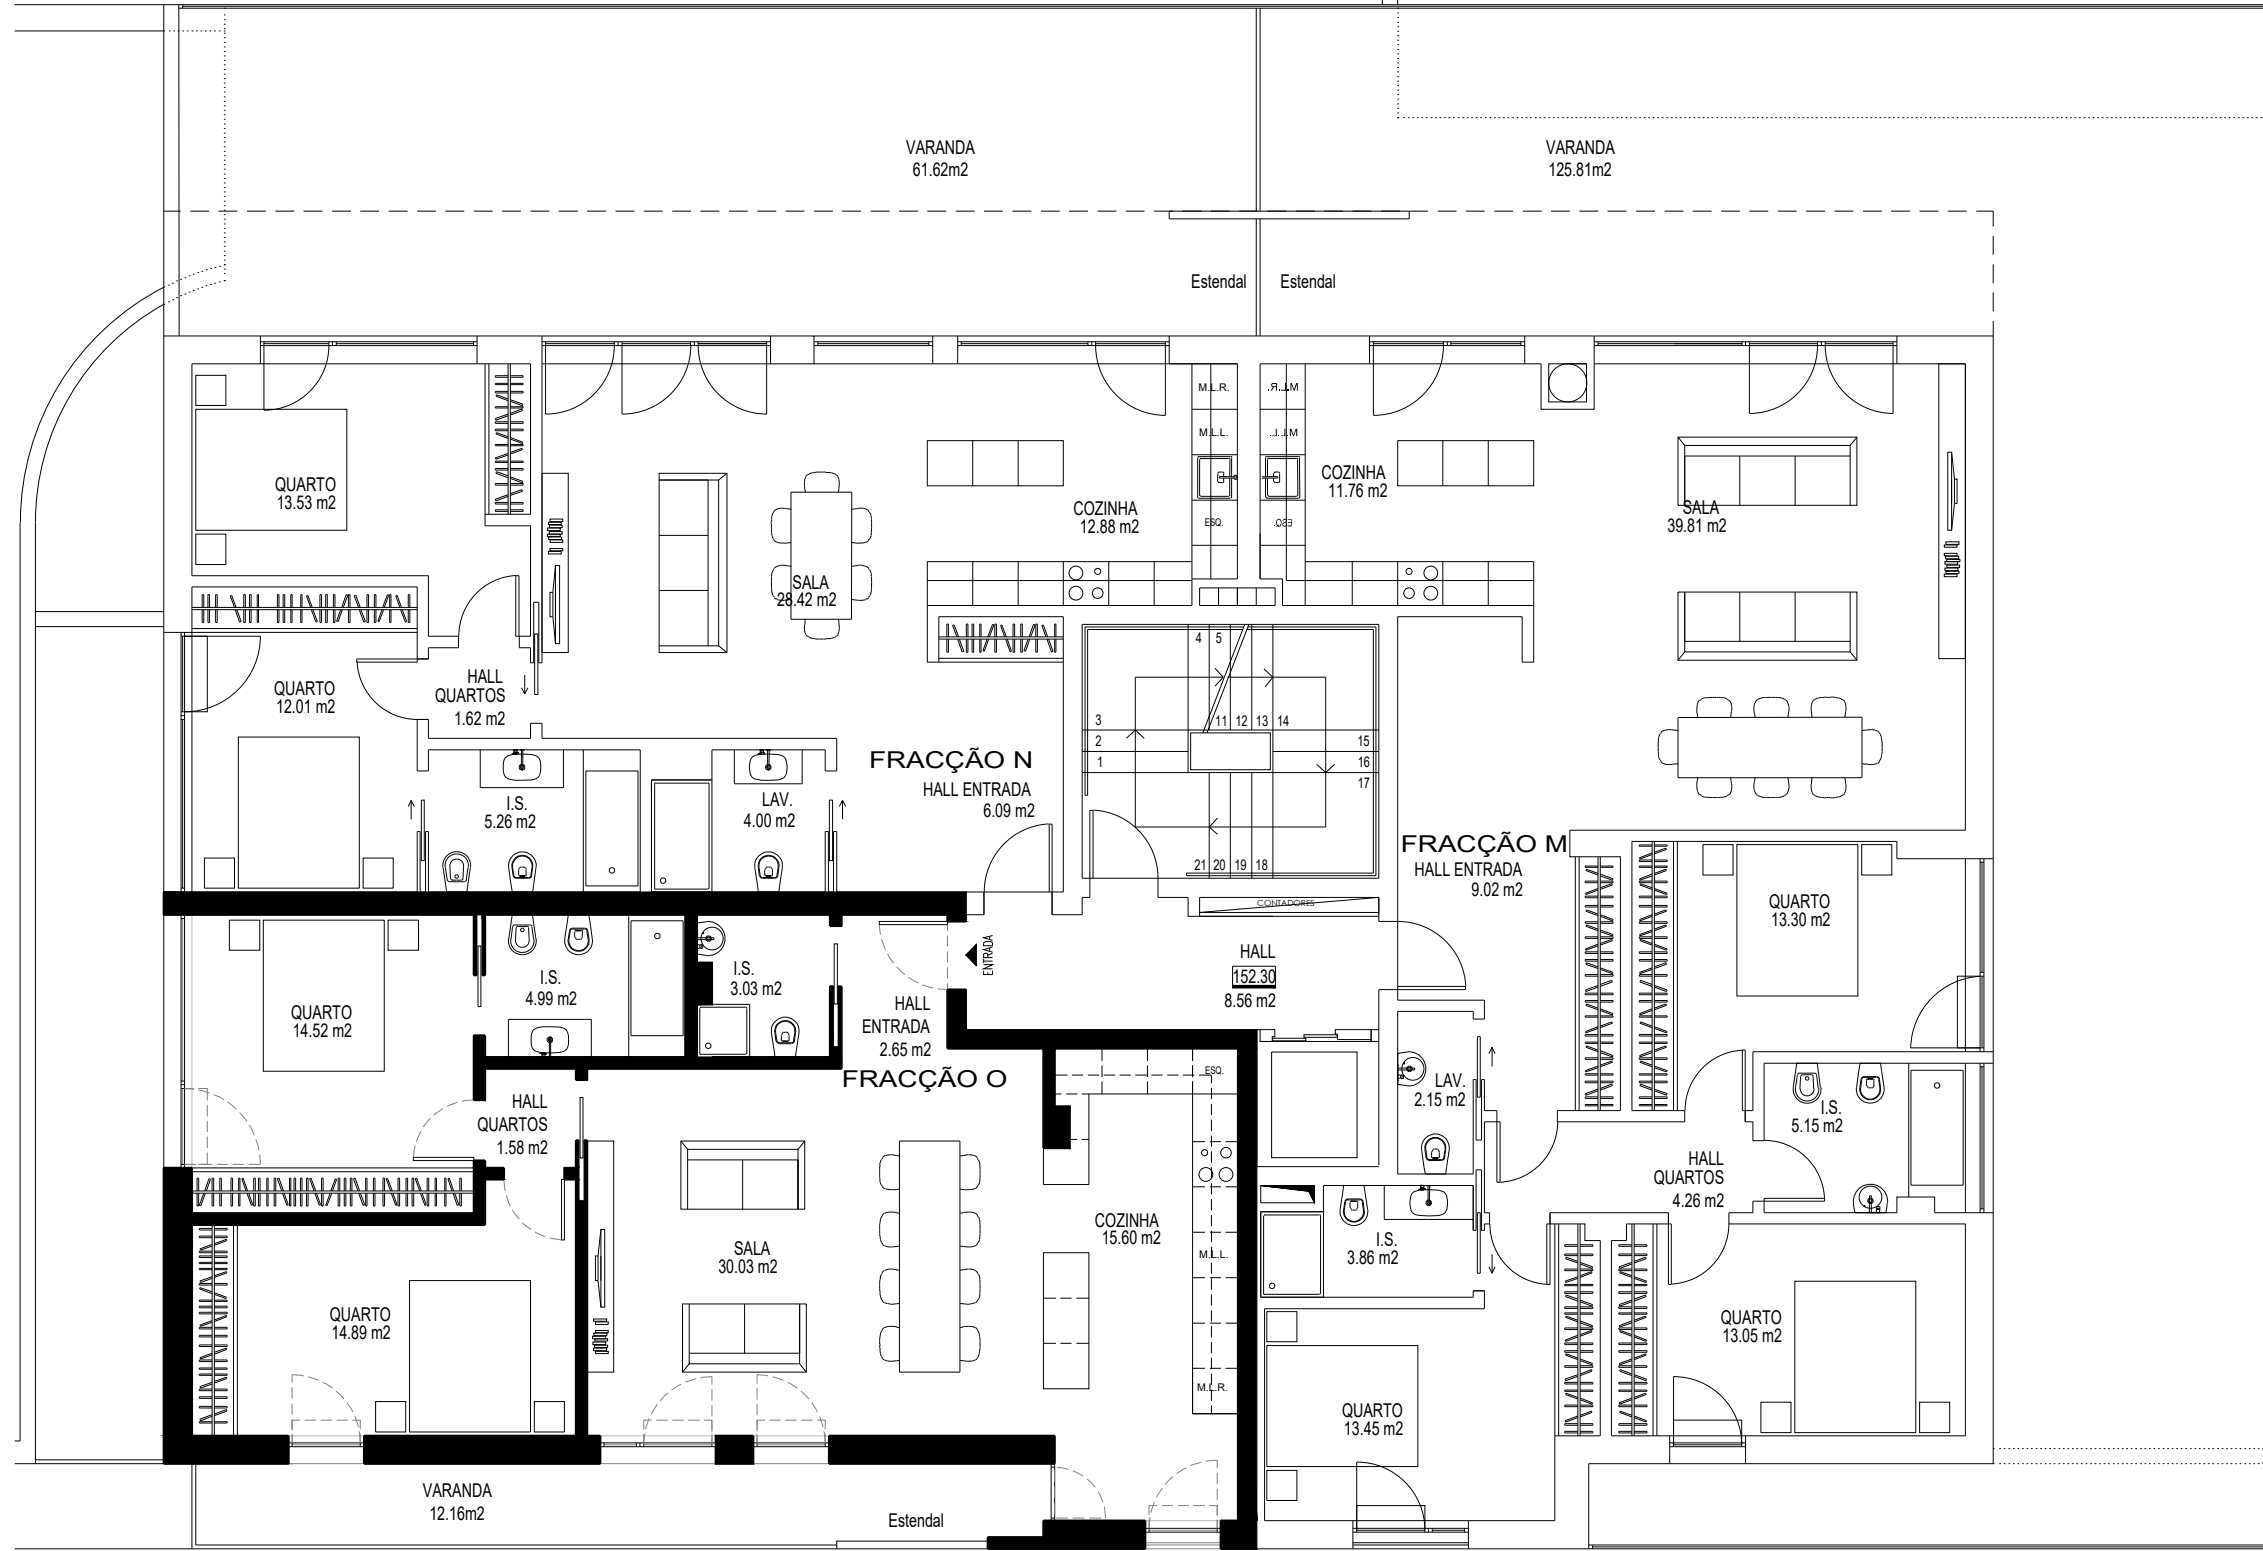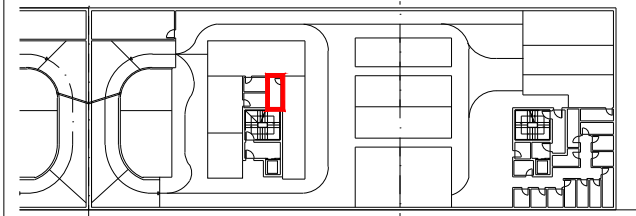

PROMOTOR



PROMOÇÃO IMOBILIARIA

ARQUITECTURA, COORDENAÇÃO, GESTÃO E FISCALIZAÇÃO DE OBRA

**RICARDO SILVA CARVALHO**  
ARQUITECTOS

Rua da Moeda n.º1 S11 1200-275 LISBOA  
arquitectos@ricardosilvacarvalho.com L. +351 91 416 44 60