



BLOCO	FRAÇÃO	PISO	TIPO LOGIA	ÁREA ÚTIL (m <sup>2</sup> )	ÁREA BRUTA (m <sup>2</sup> )
<b>C</b>	<b>Q</b>	<b>3</b>	<b>T2</b>	83.81	123.66

ESTACIONAMENTO LUGARES	LOCALIZAÇÃO	ARRECAÇÃO Nº	ÁREA(m <sup>2</sup> )	LOCAL.
28 e 32	(PISO -2)	18	4.32	PISO -2



**LOCALIZAÇÃO DA FRAÇÃO**

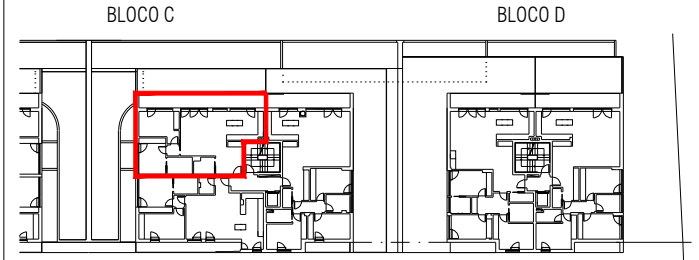

**LOCALIZAÇÃO DOS ESTACIONAMENTOS**

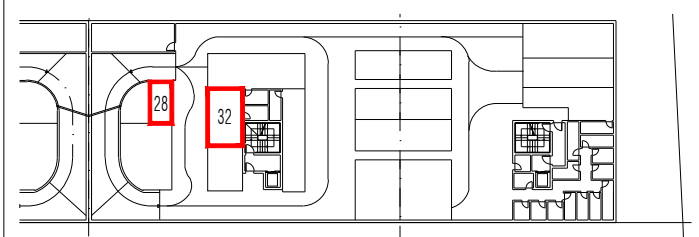

**LOCALIZAÇÃO DA ARRECAÇÃO**

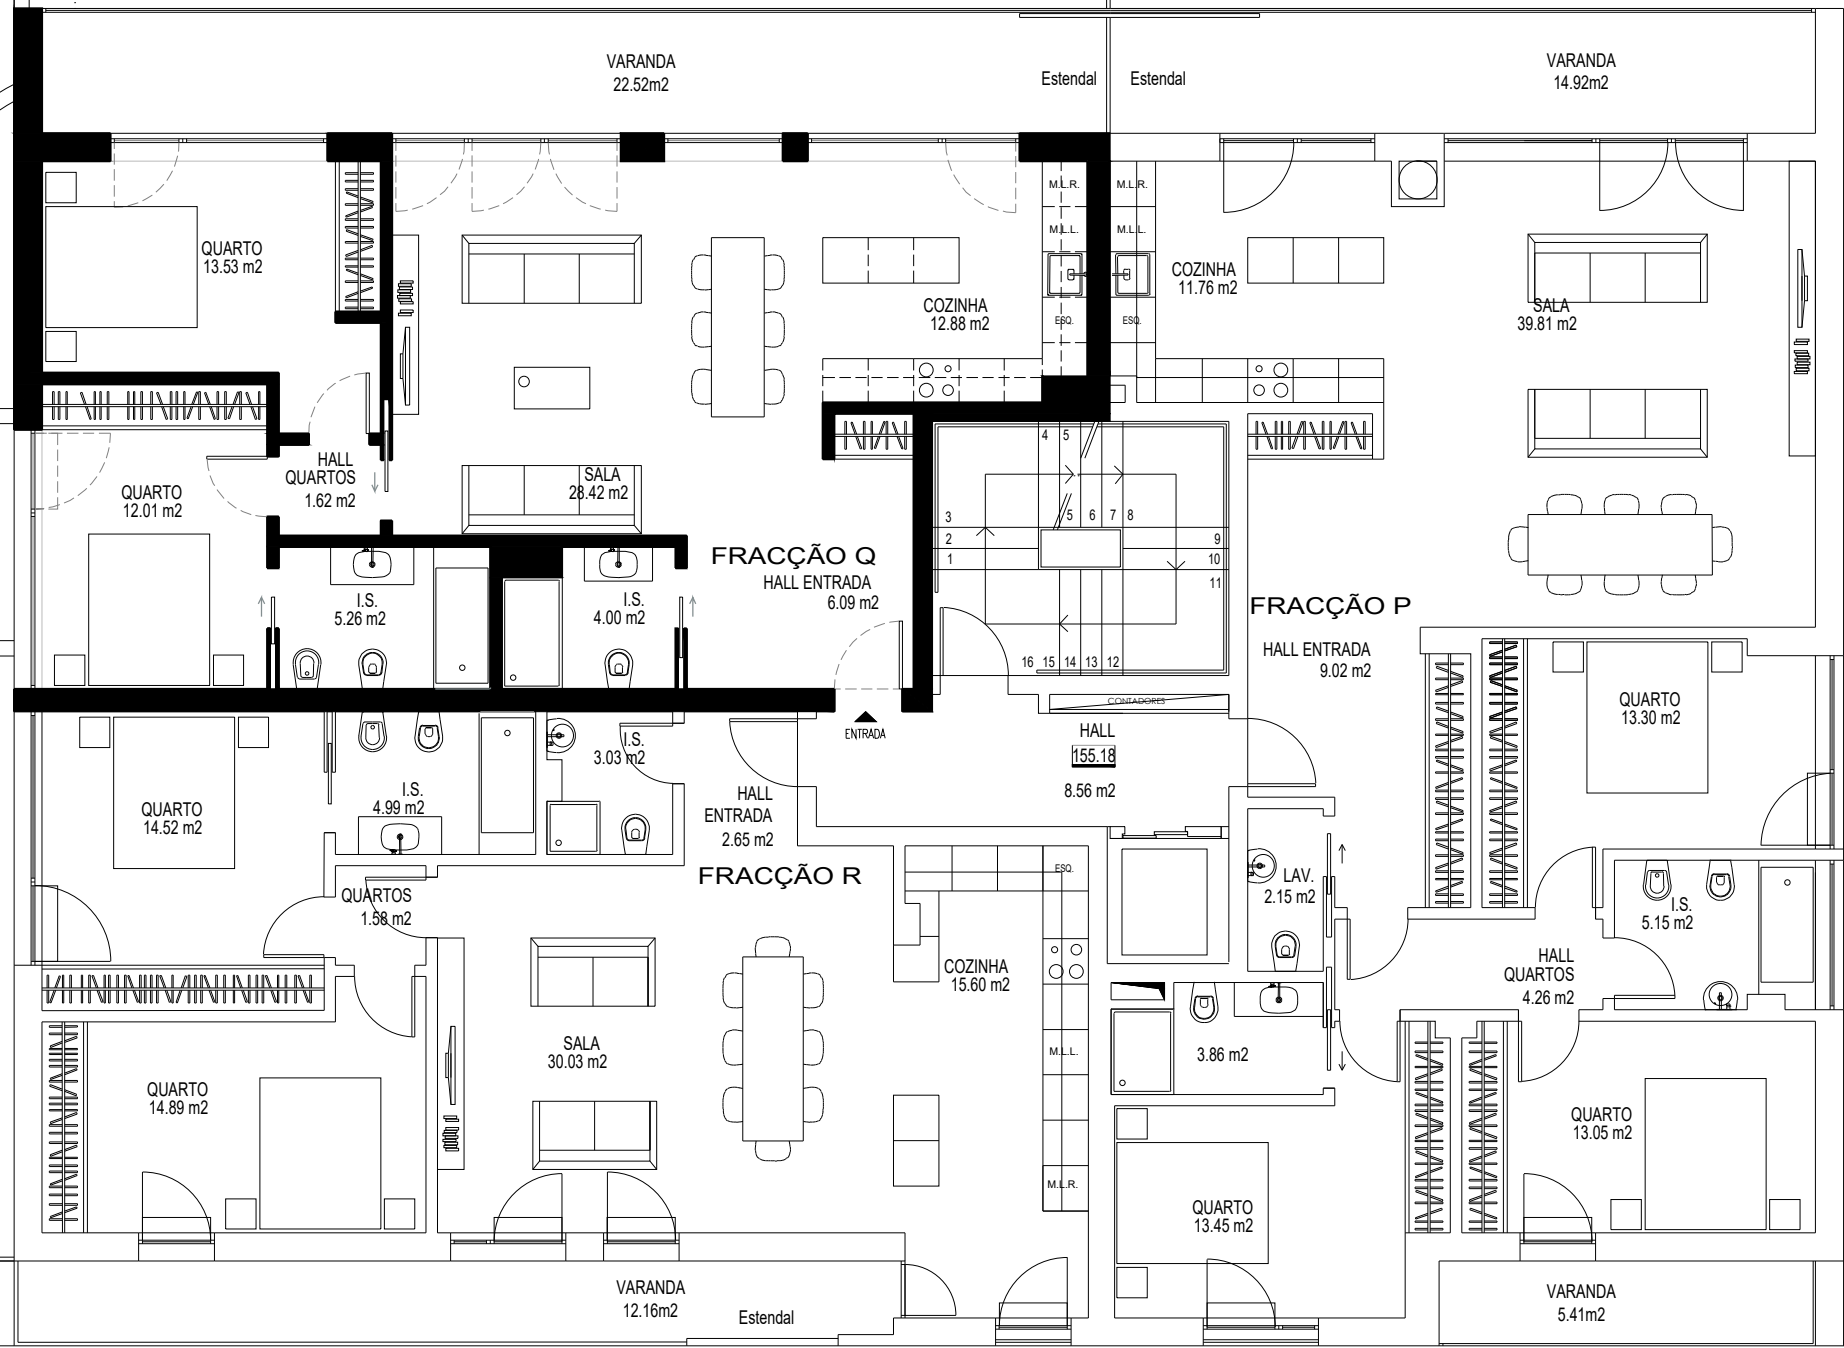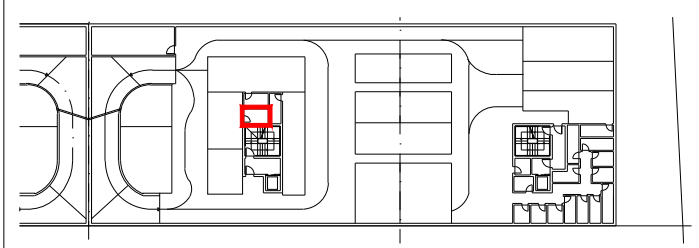

PROMOTOR



PROMOÇÃO IMOBILIARIA

ARQUITECTURA, COORDENAÇÃO, GESTÃO E FISCALIZAÇÃO DE OBRA

**RICARDO SILVA CARVALHO**  
ARQUITECTOS

Rua da Moeda n.º1 S11 1200-275 LISBOA  
arquitectos@ricardosilvacarvalho.com T. +351 91 416 44 60