



BLOCO	FRAÇÃO	PISO	TIPO LOGIA	ÁREA ÚTIL (m <sup>2</sup> )	ÁREA BRUTA (m <sup>2</sup> )
<b>D</b>	<b>B</b>	<b>1</b>	<b>T3</b>	100.00	144.33


ESTACIONAMENTO LUGARES	LOCALIZAÇÃO	ARRECAÇÃO Nº	ÁREA(m <sup>2</sup> )	LOCAL.
42,47 e 48	(PISO -2)	2	4.88	PISO -2

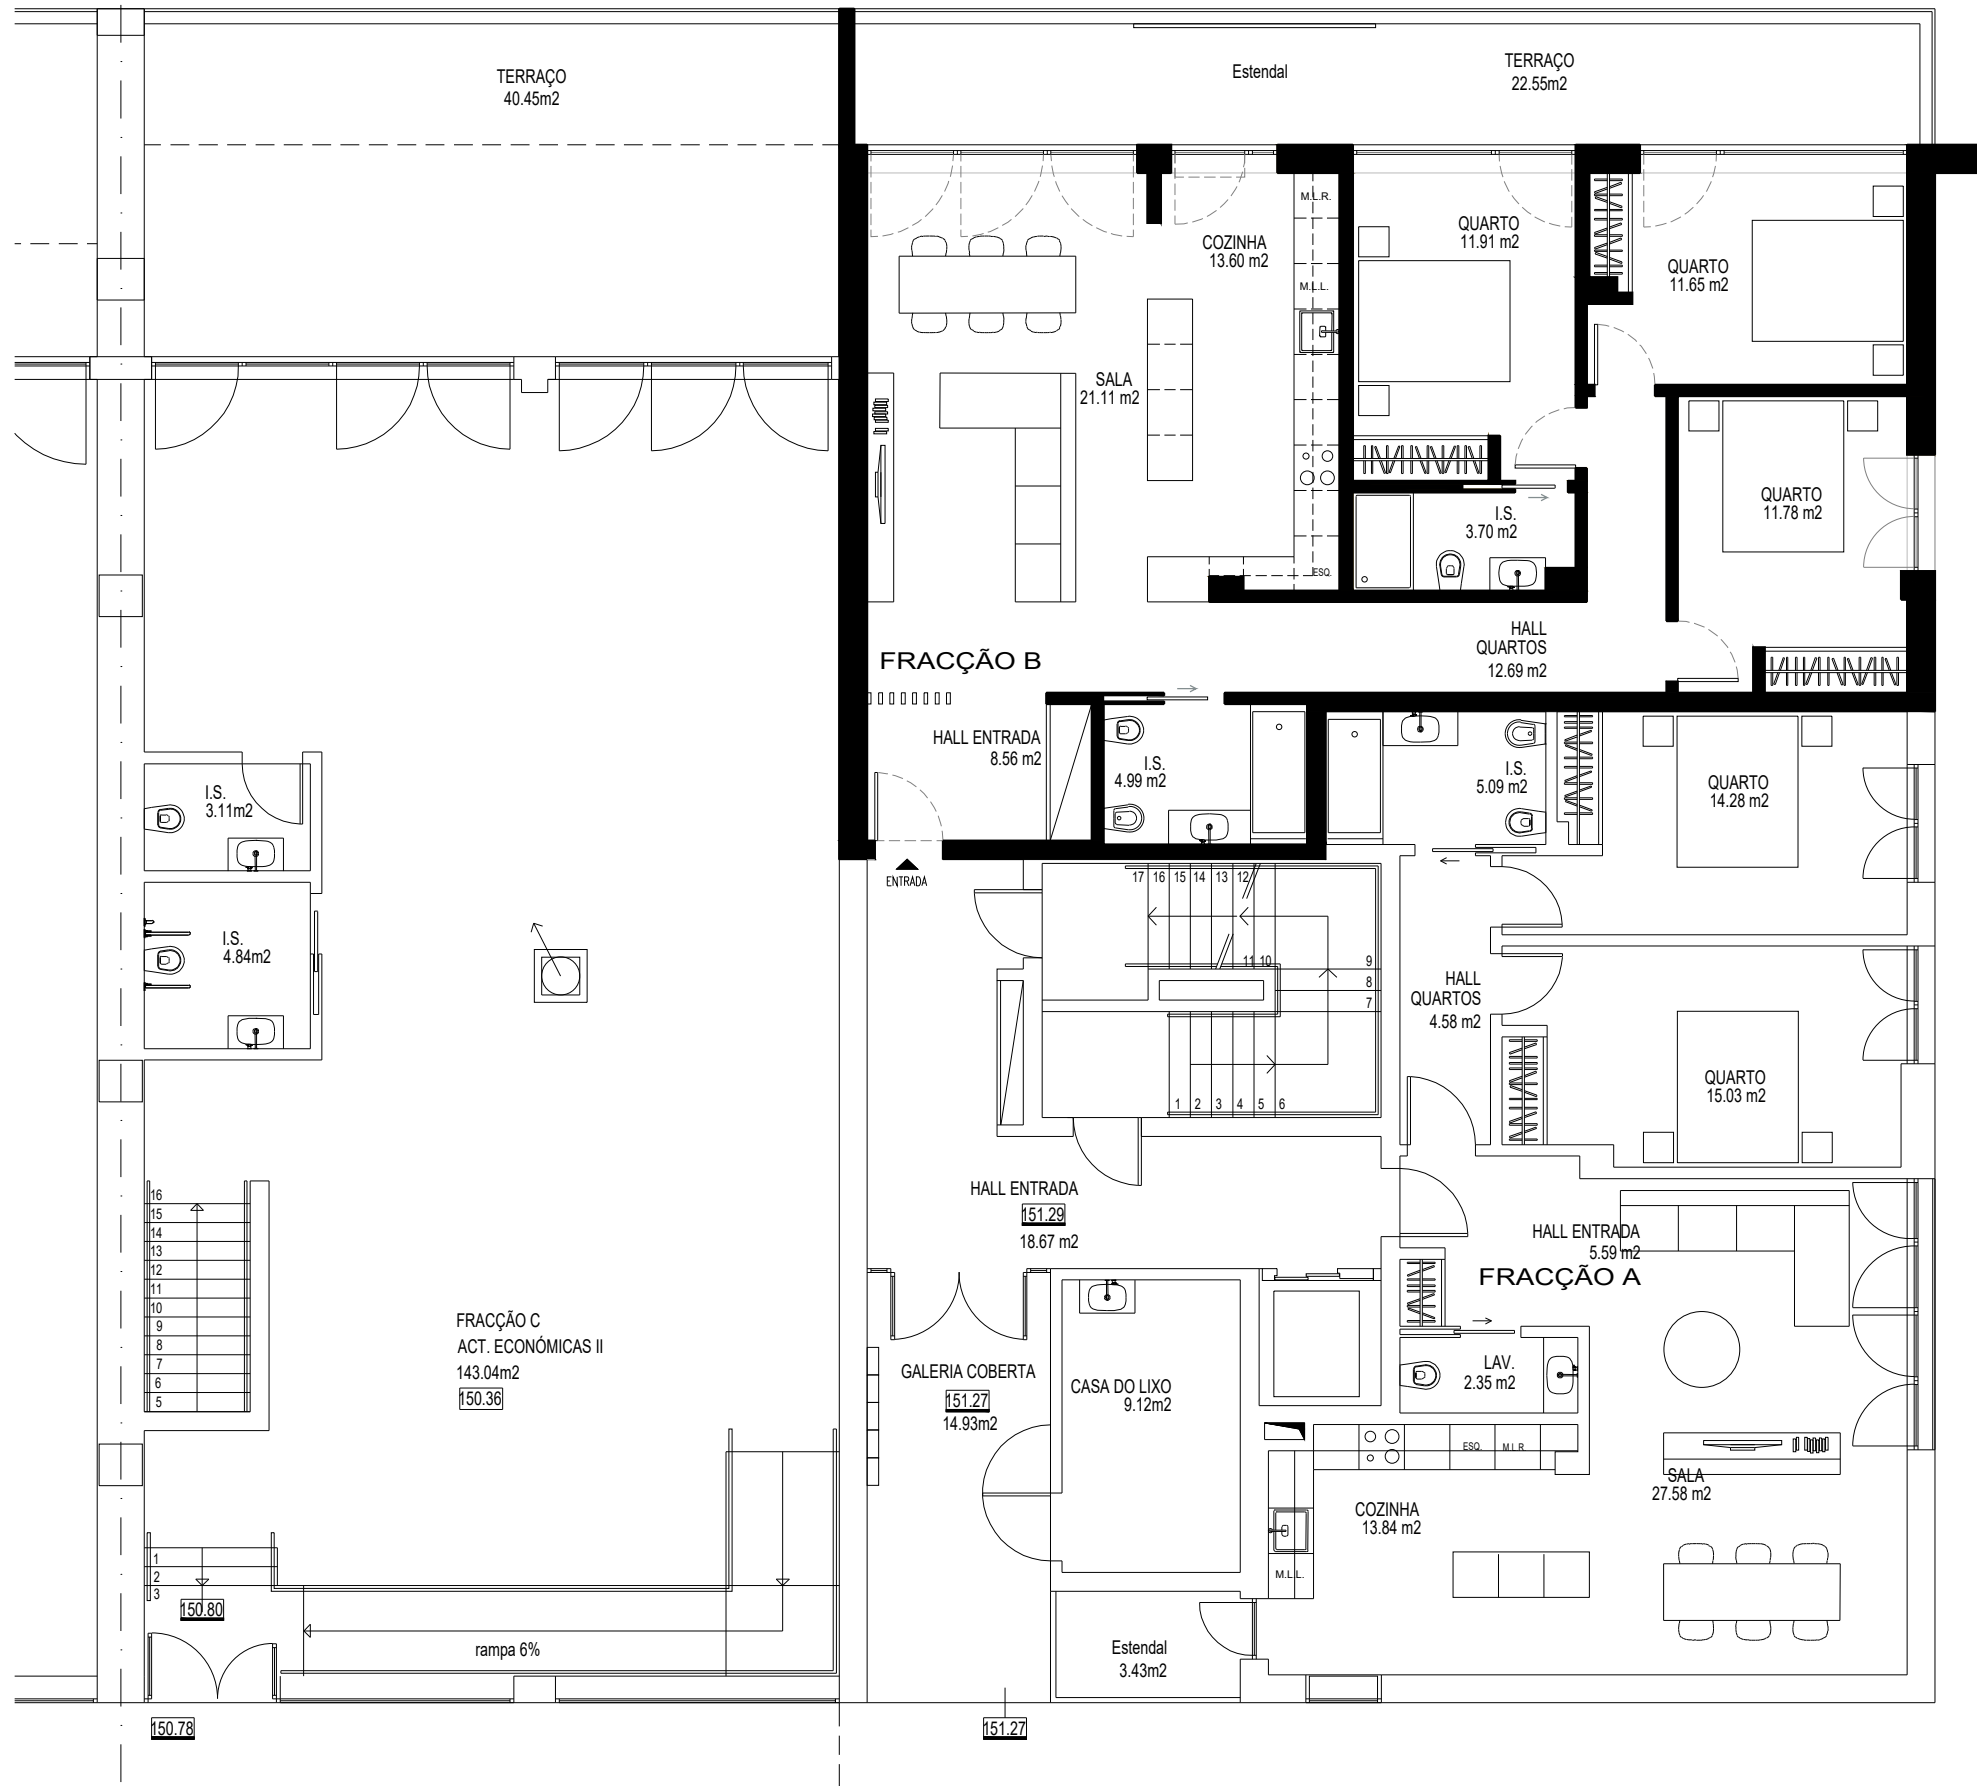


**LOCALIZAÇÃO DA FRAÇÃO**

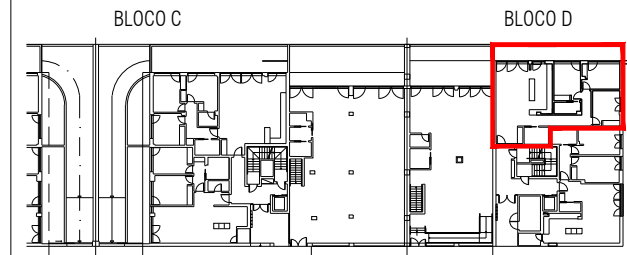

**LOCALIZAÇÃO DOS ESTACIONAMENTOS**

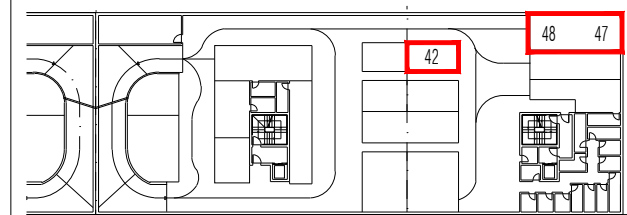

**LOCALIZAÇÃO DA ARRECAÇÃO**

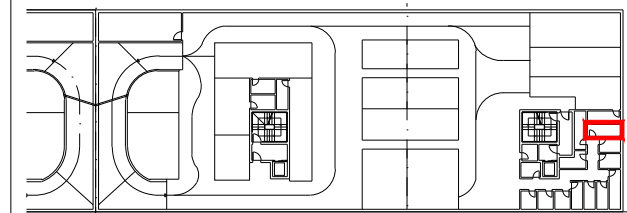

PROMOTOR



PROMOÇÃO IMOBILIÁRIA

ARQUITECTURA, COORDENAÇÃO, GESTÃO E FISCALIZAÇÃO DE OBRA

**RICARDO SILVA CARVALHO**  
ARQUITECTOS

Rua da Moeda n.º1 S11 1200-275 LISBOA  
arquitectos@ricardosilvacarvalho.com L. +351 91 416 44 60

LOTE 2, BLOCO D - FRAÇÃO B

ESC. 1/100