



BLOCO	FRAÇÃO	PISO	TIPO LOGIA	ÁREA ÚTIL (m ²)	ÁREA BRUTA (m ²)
D	D	2	T3	115.71	195.44

ESTACIONAMENTO LUGARES	LOCALIZAÇÃO	ARRECADÇÃO Nº	ÁREA(m ²)	LOCAL.
39,44 e 51	(PISO -2)	1	4.88	PISO -2



LOCALIZAÇÃO DA FRAÇÃO

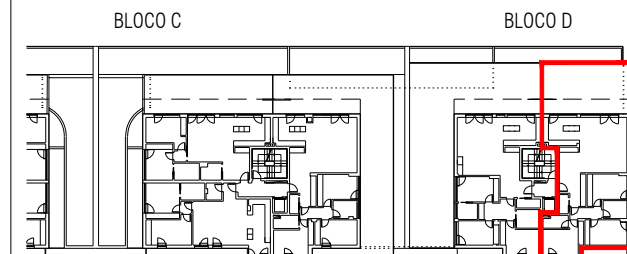

LOCALIZAÇÃO DOS ESTACIONAMENTOS

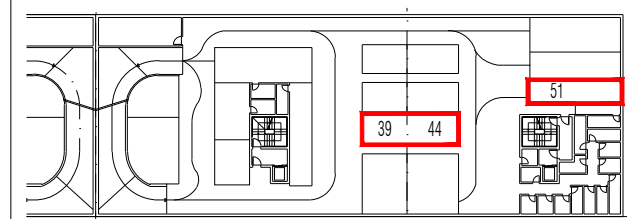

LOCALIZAÇÃO DA ARRECADÇÃO

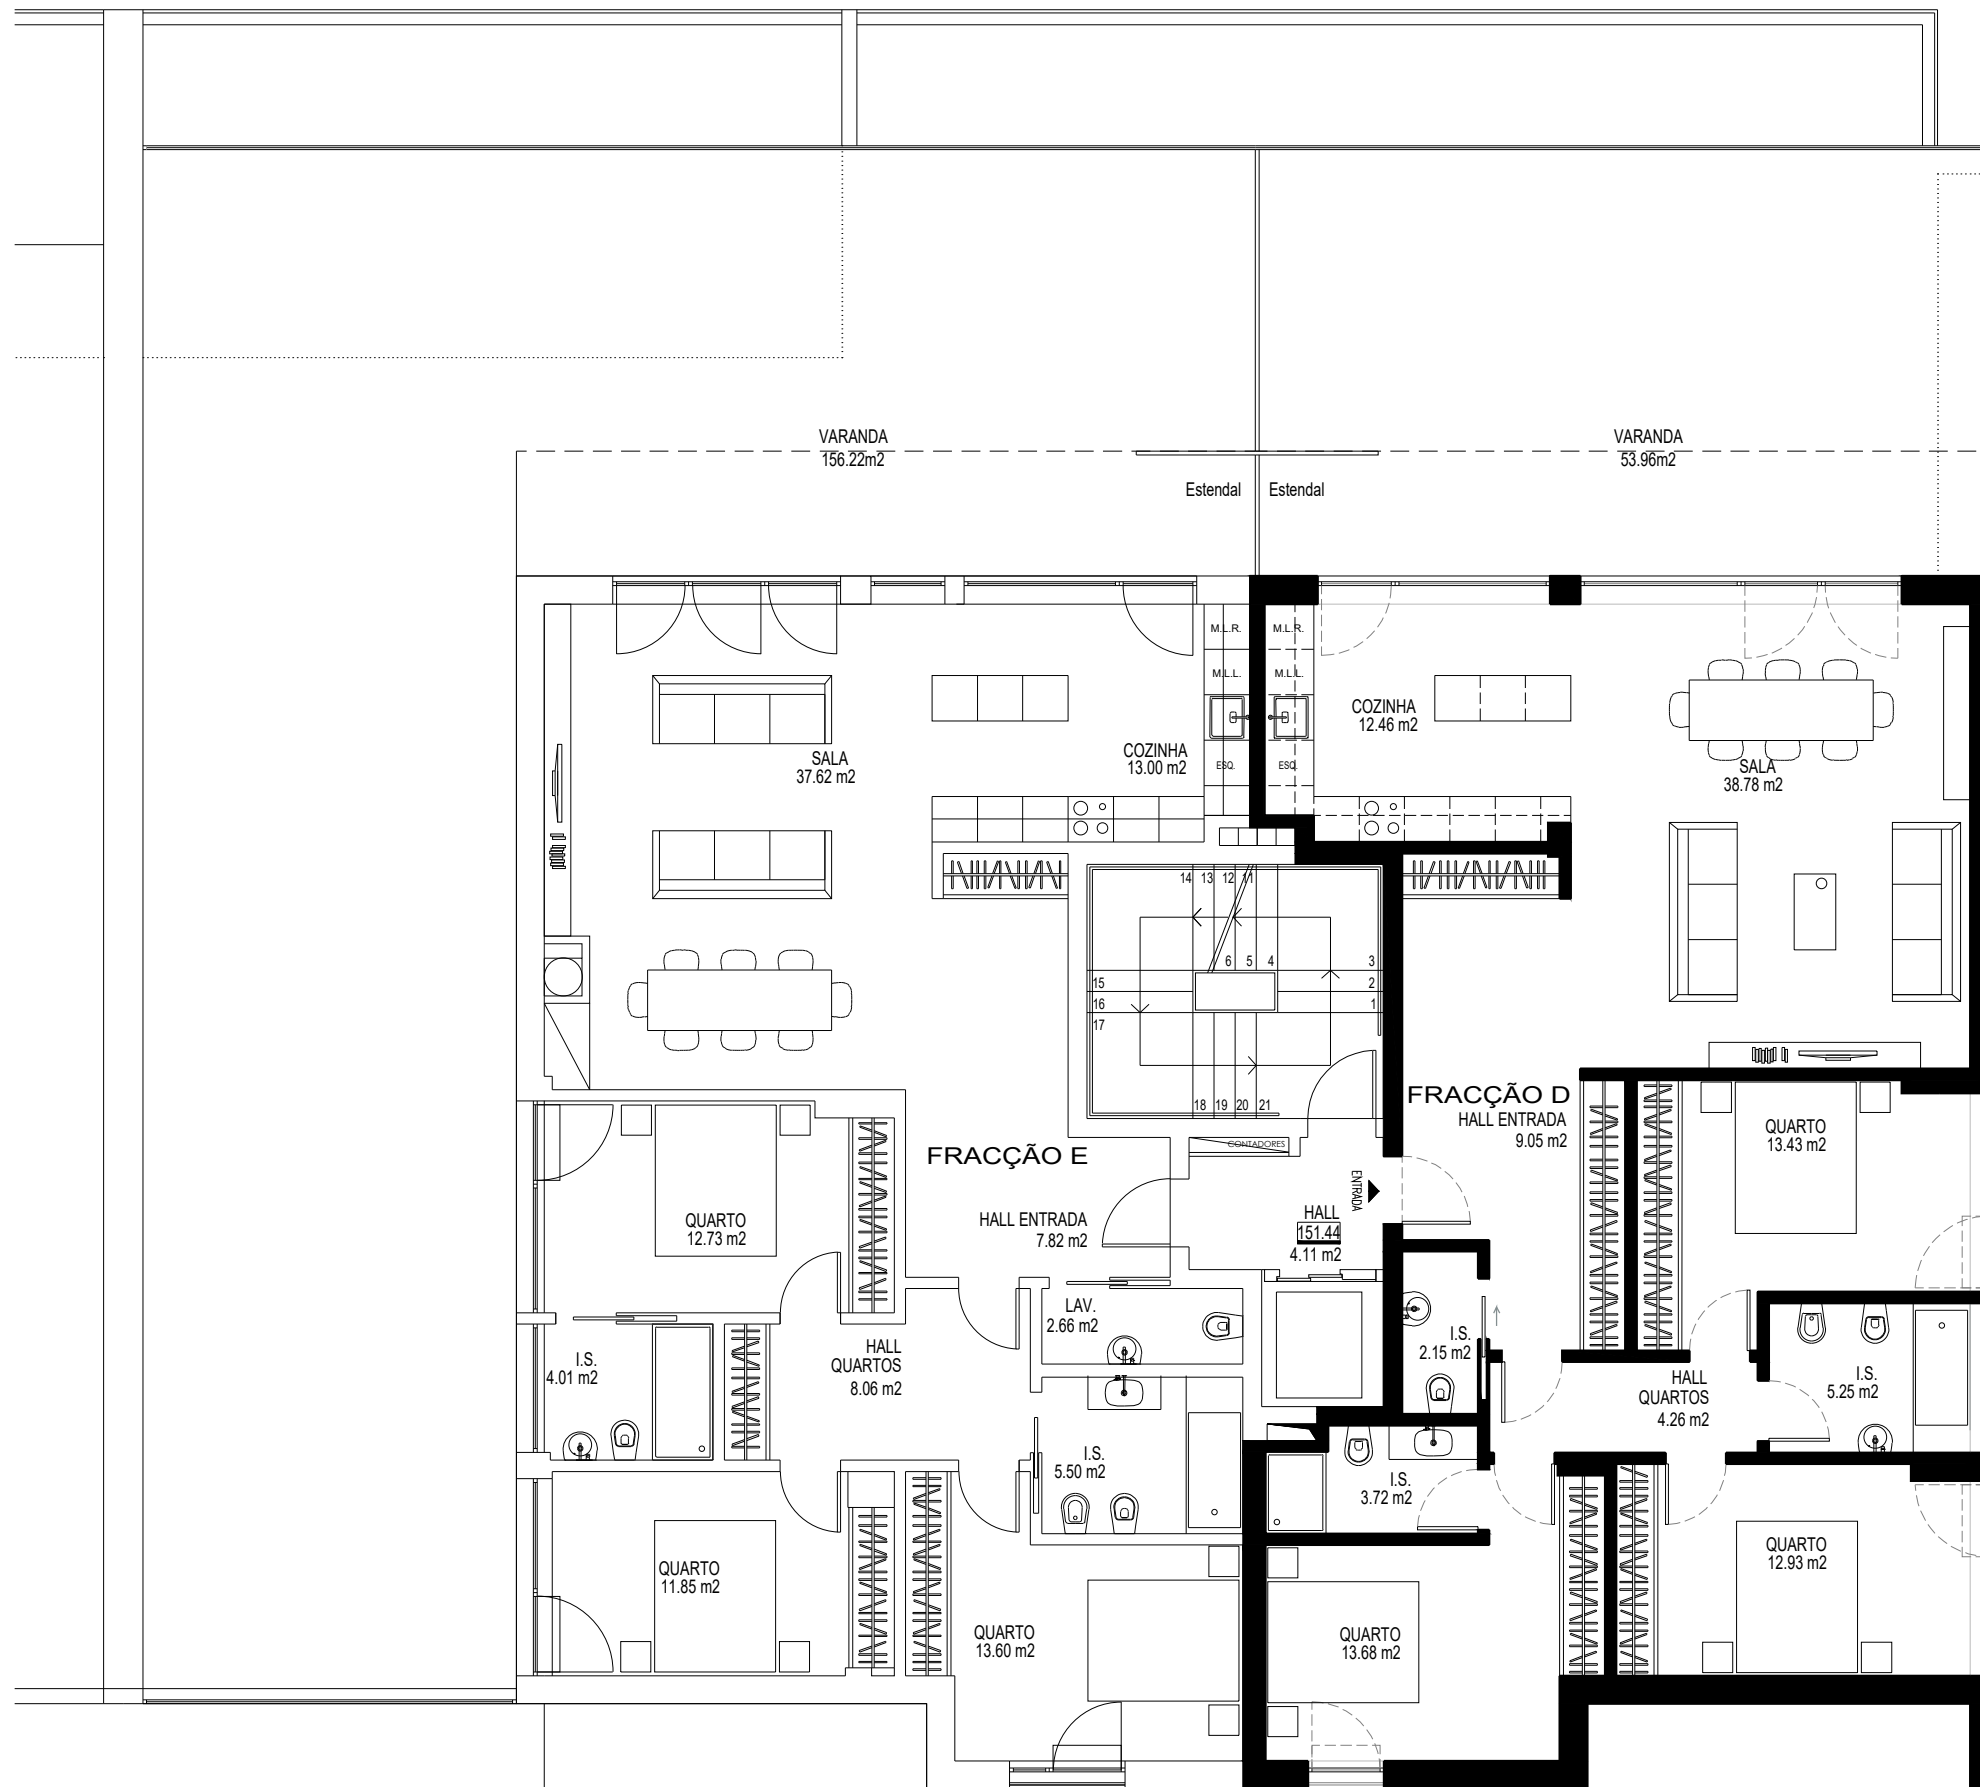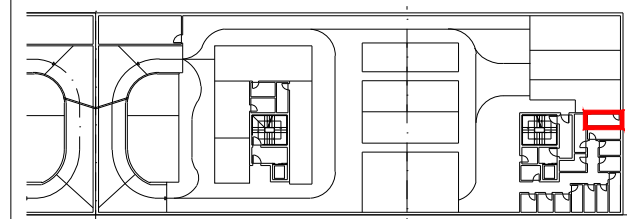

PROMOTOR



PROMOÇÃO IMOBILIARIA

ARQUITECTURA, COORDENAÇÃO, GESTÃO E FISCALIZAÇÃO DE OBRA

RICARDO SILVA CARVALHO
ARQUITECTOS

Rua da Moeda n.º1 S11 1200-275 LISBOA
arquitectos@ricardosilvacarvalho.com T. +351 91 416 44 60

LOTE 2, BLOCO D - FRAÇÃO D

ESC. 1/100