



BLOCO	FRAÇÃO	PISO	TIPO LOGIA	ÁREA ÚTIL (m ²)	ÁREA BRUTA (m ²)
D	F	3	T3	115.71	155.86

ESTACIONAMENTO LUGARES	LOCALIZAÇÃO	ARRECAÇÃO Nº	ÁREA(m ²)	LOCAL.
76, 77 e 78	(PISO -3)	5	5.57	PISO -2



LOCALIZAÇÃO DA FRAÇÃO

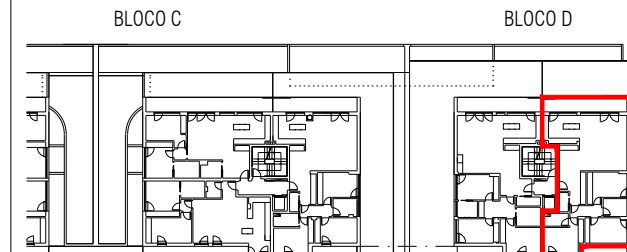

LOCALIZAÇÃO DOS ESTACIONAMENTOS

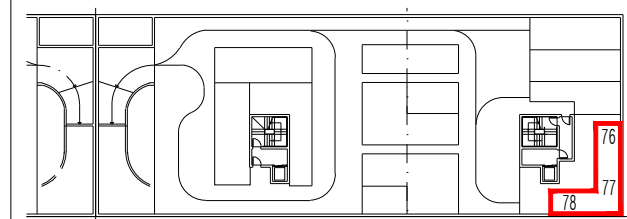

LOCALIZAÇÃO DA ARRECAÇÃO

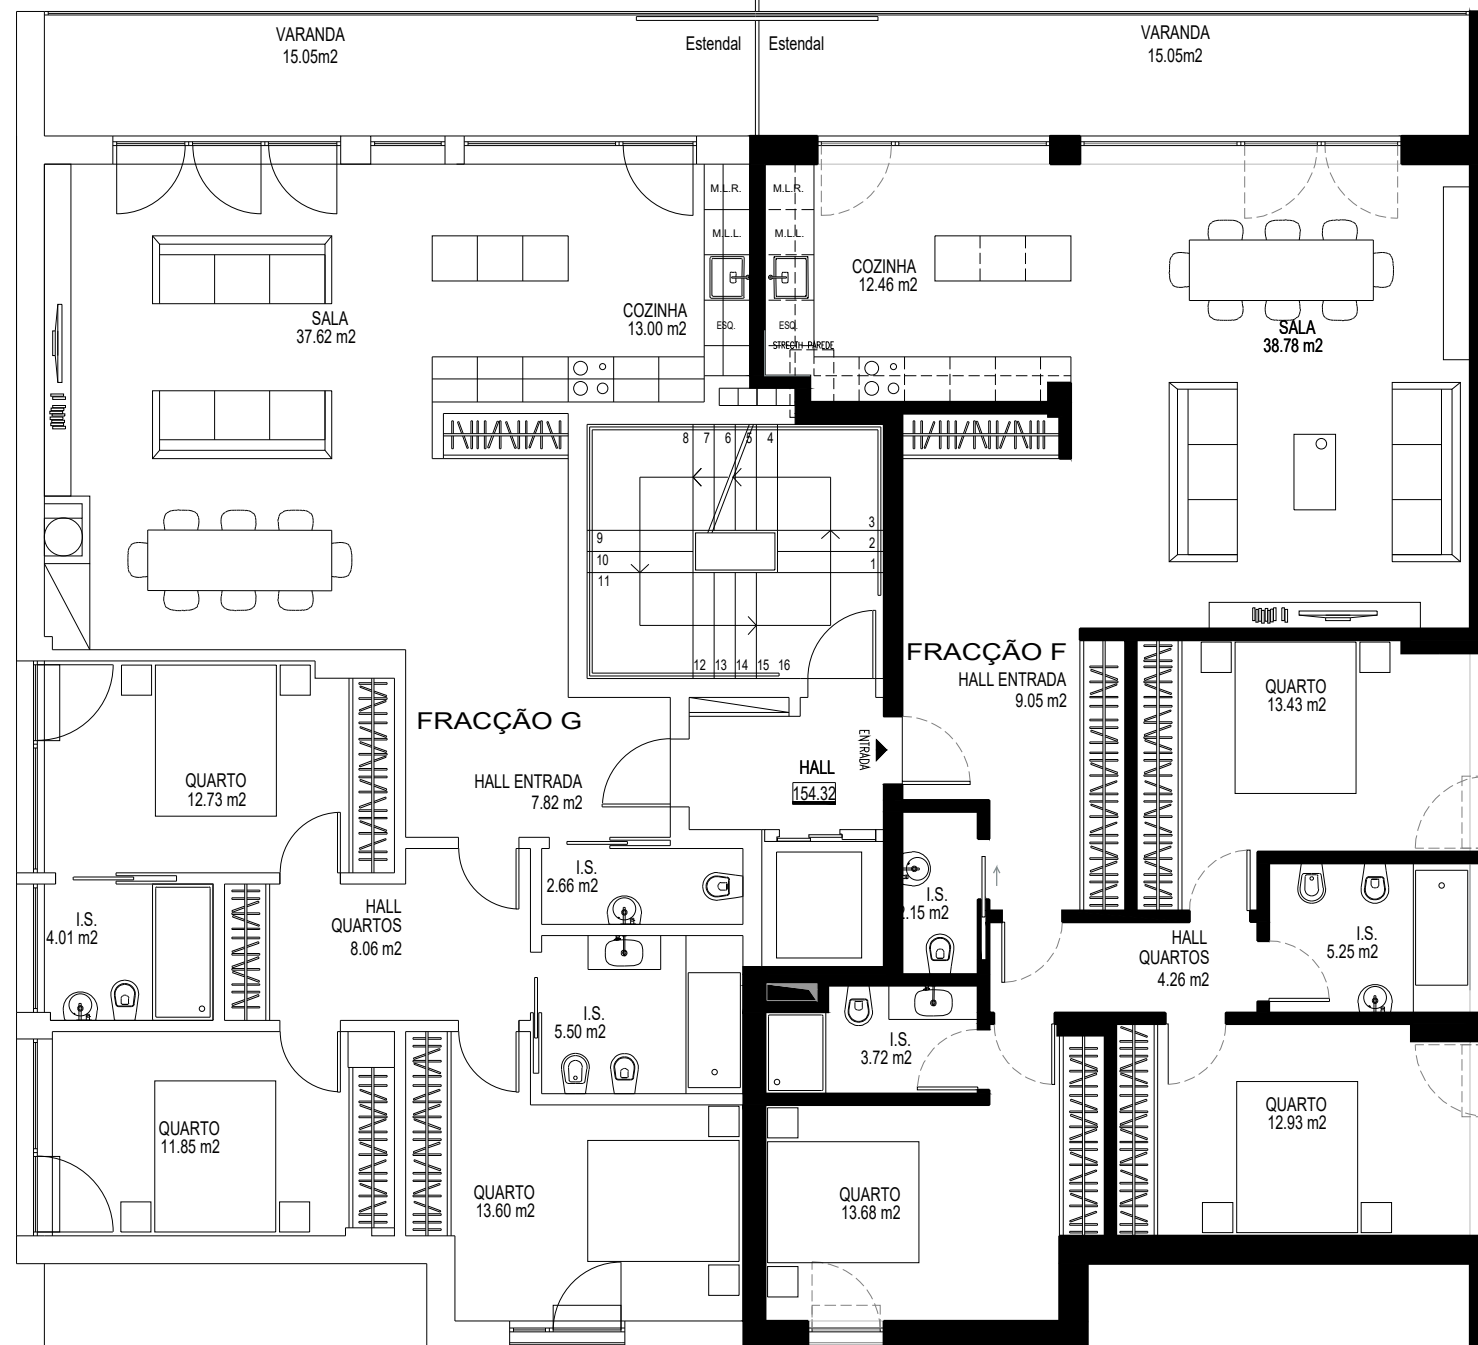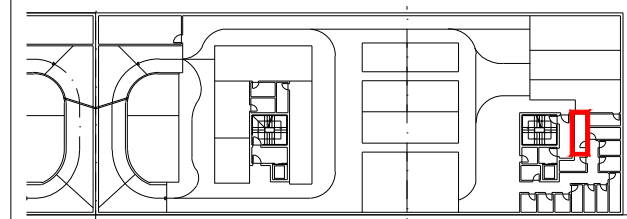

PROMOTOR



PROMOÇÃO IMOBILIARIA

ARQUITECTURA, COORDENAÇÃO, GESTÃO E FISCALIZAÇÃO DE OBRA

RICARDO SILVA CARVALHO
ARQUITECTOS

Rua da Moeda n.º1 S11 1200-275 LISBOA
arquitectos@ricardosilvacarvalho.com T. +351 91 416 44 60

LOTE 2, BLOCO D - FRACÇÃO F

ESC. 1/100