



BLOCO	FRAÇÃO	PISO	TIPO LOGIA	ÁREA ÚTIL (m <sup>2</sup> )	ÁREA BRUTA (m <sup>2</sup> )
<b>D</b>	<b>I</b>	<b>4</b>	<b>T2</b>	82.00	157.00

ESTACIONAMENTO LUGARES	LOCALIZAÇÃO	ARRECADÇÃO Nº	ÁREA(m <sup>2</sup> )	LOCAL.
37 e 38	(PISO -2)	8	5.47	PISO -2



### LOCALIZAÇÃO DA FRAÇÃO

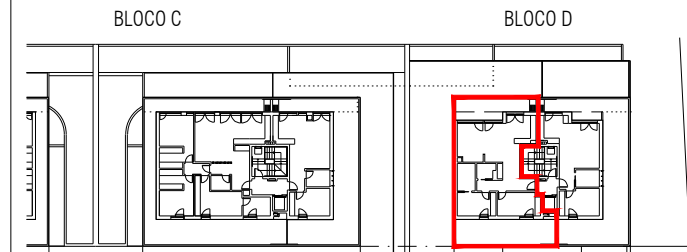

### LOCALIZAÇÃO DOS ESTACIONAMENTOS

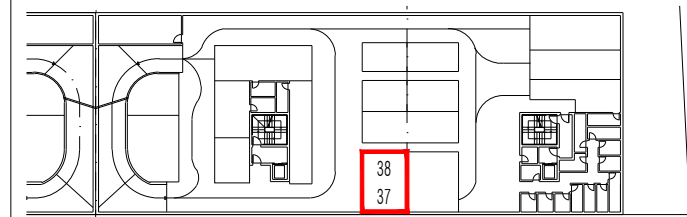

### LOCALIZAÇÃO DA ARRECADÇÃO

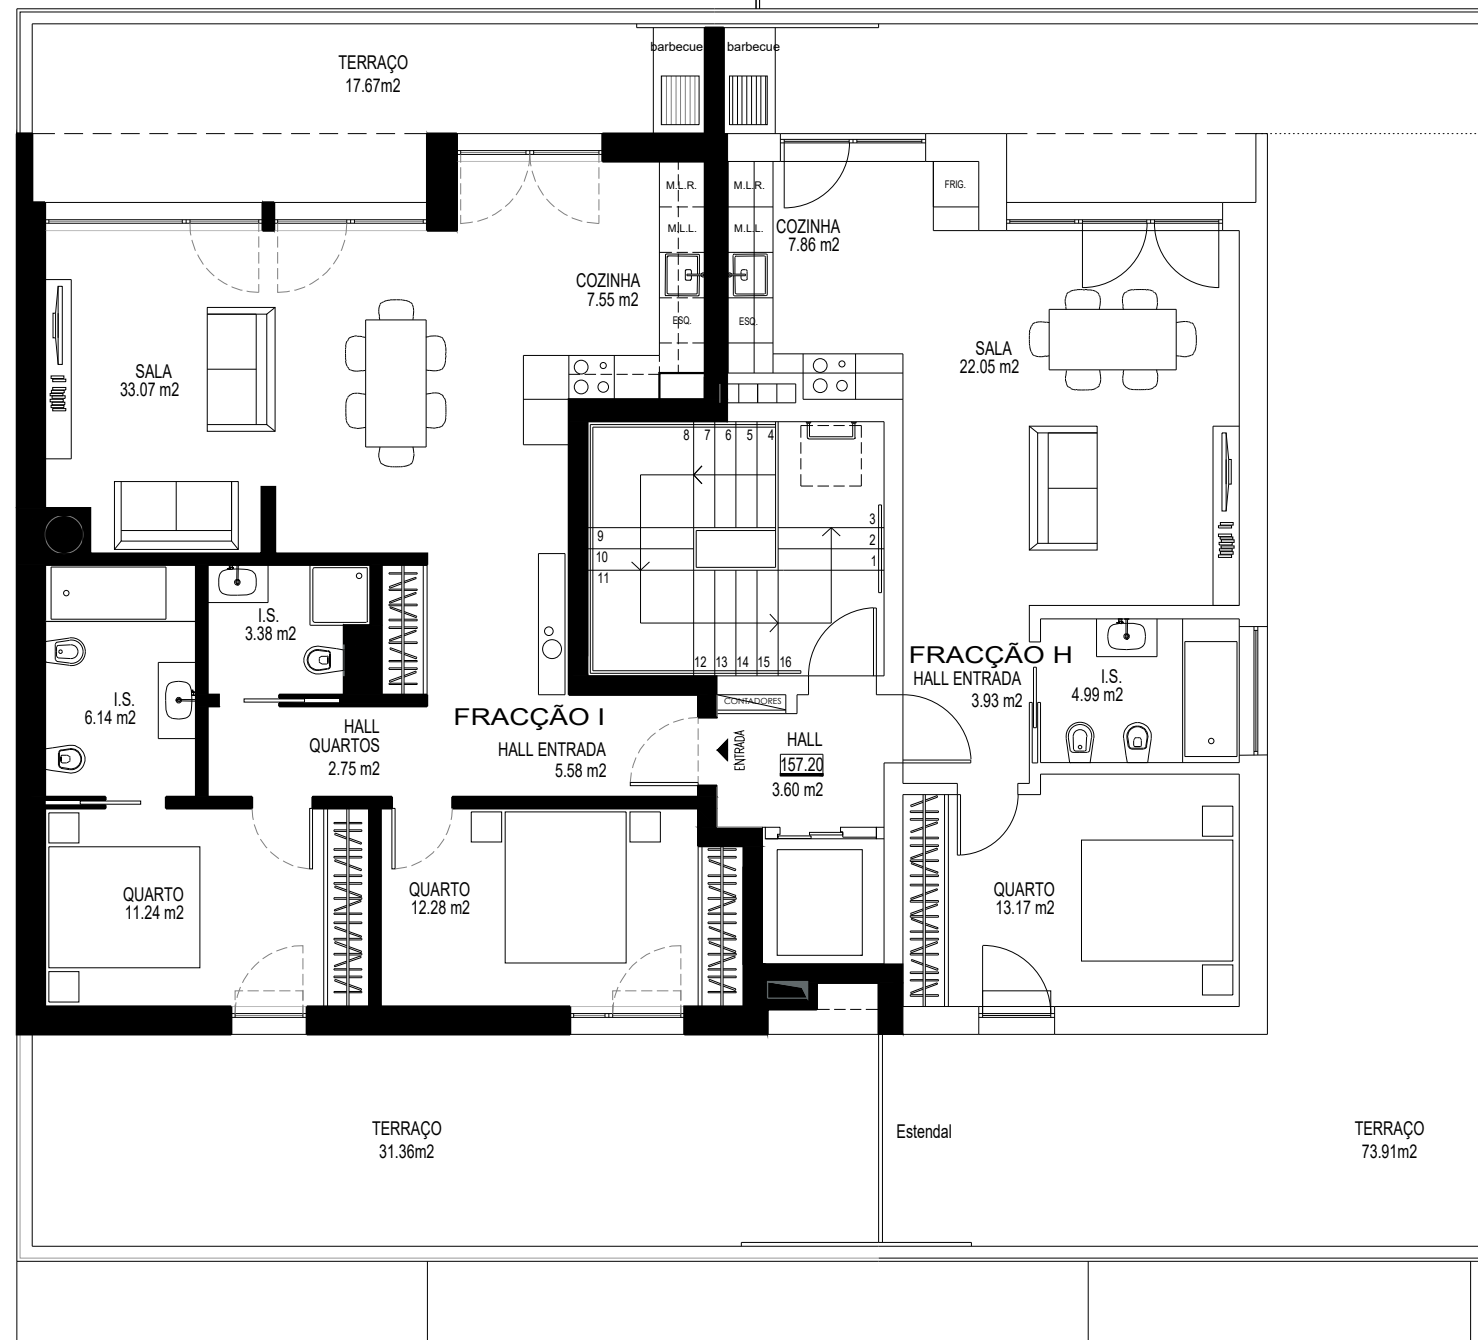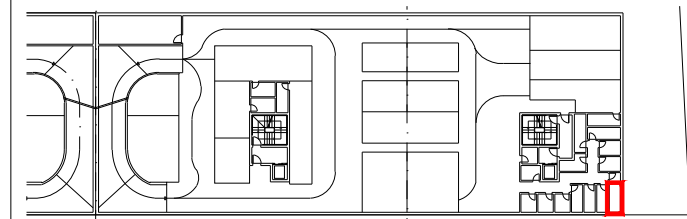

PROMOTOR



PROMOÇÃO IMOBILIARIA

ARQUITECTURA, COORDENAÇÃO, GESTÃO E FISCALIZAÇÃO DE OBRA

**RICARDO SILVA CARVALHO**  
ARQUITECTOS

Rua da Moeda n.º1 S11 1200-275 LISBOA  
arquitectos@ricardosilvacarvalho.com L. +351 91 416 44 60

LOTE 2, BLOCO D - FRACÇÃO I

ESC. 1/100