



BLOCO	FRAÇÃO	PISO	TIPO LOGIA	ÁREA ÚTIL (m ²)	ÁREA BRUTA (m ²)
A	A	1	T2	88.34	110.42


ESTACIONAMENTO LUGARES	LOCALIZAÇÃO	ARRECAÇÃO Nº	ÁREA(m ²)	LOCAL.
42 e 43	(PISO -2)	3	4.07	PISO -2

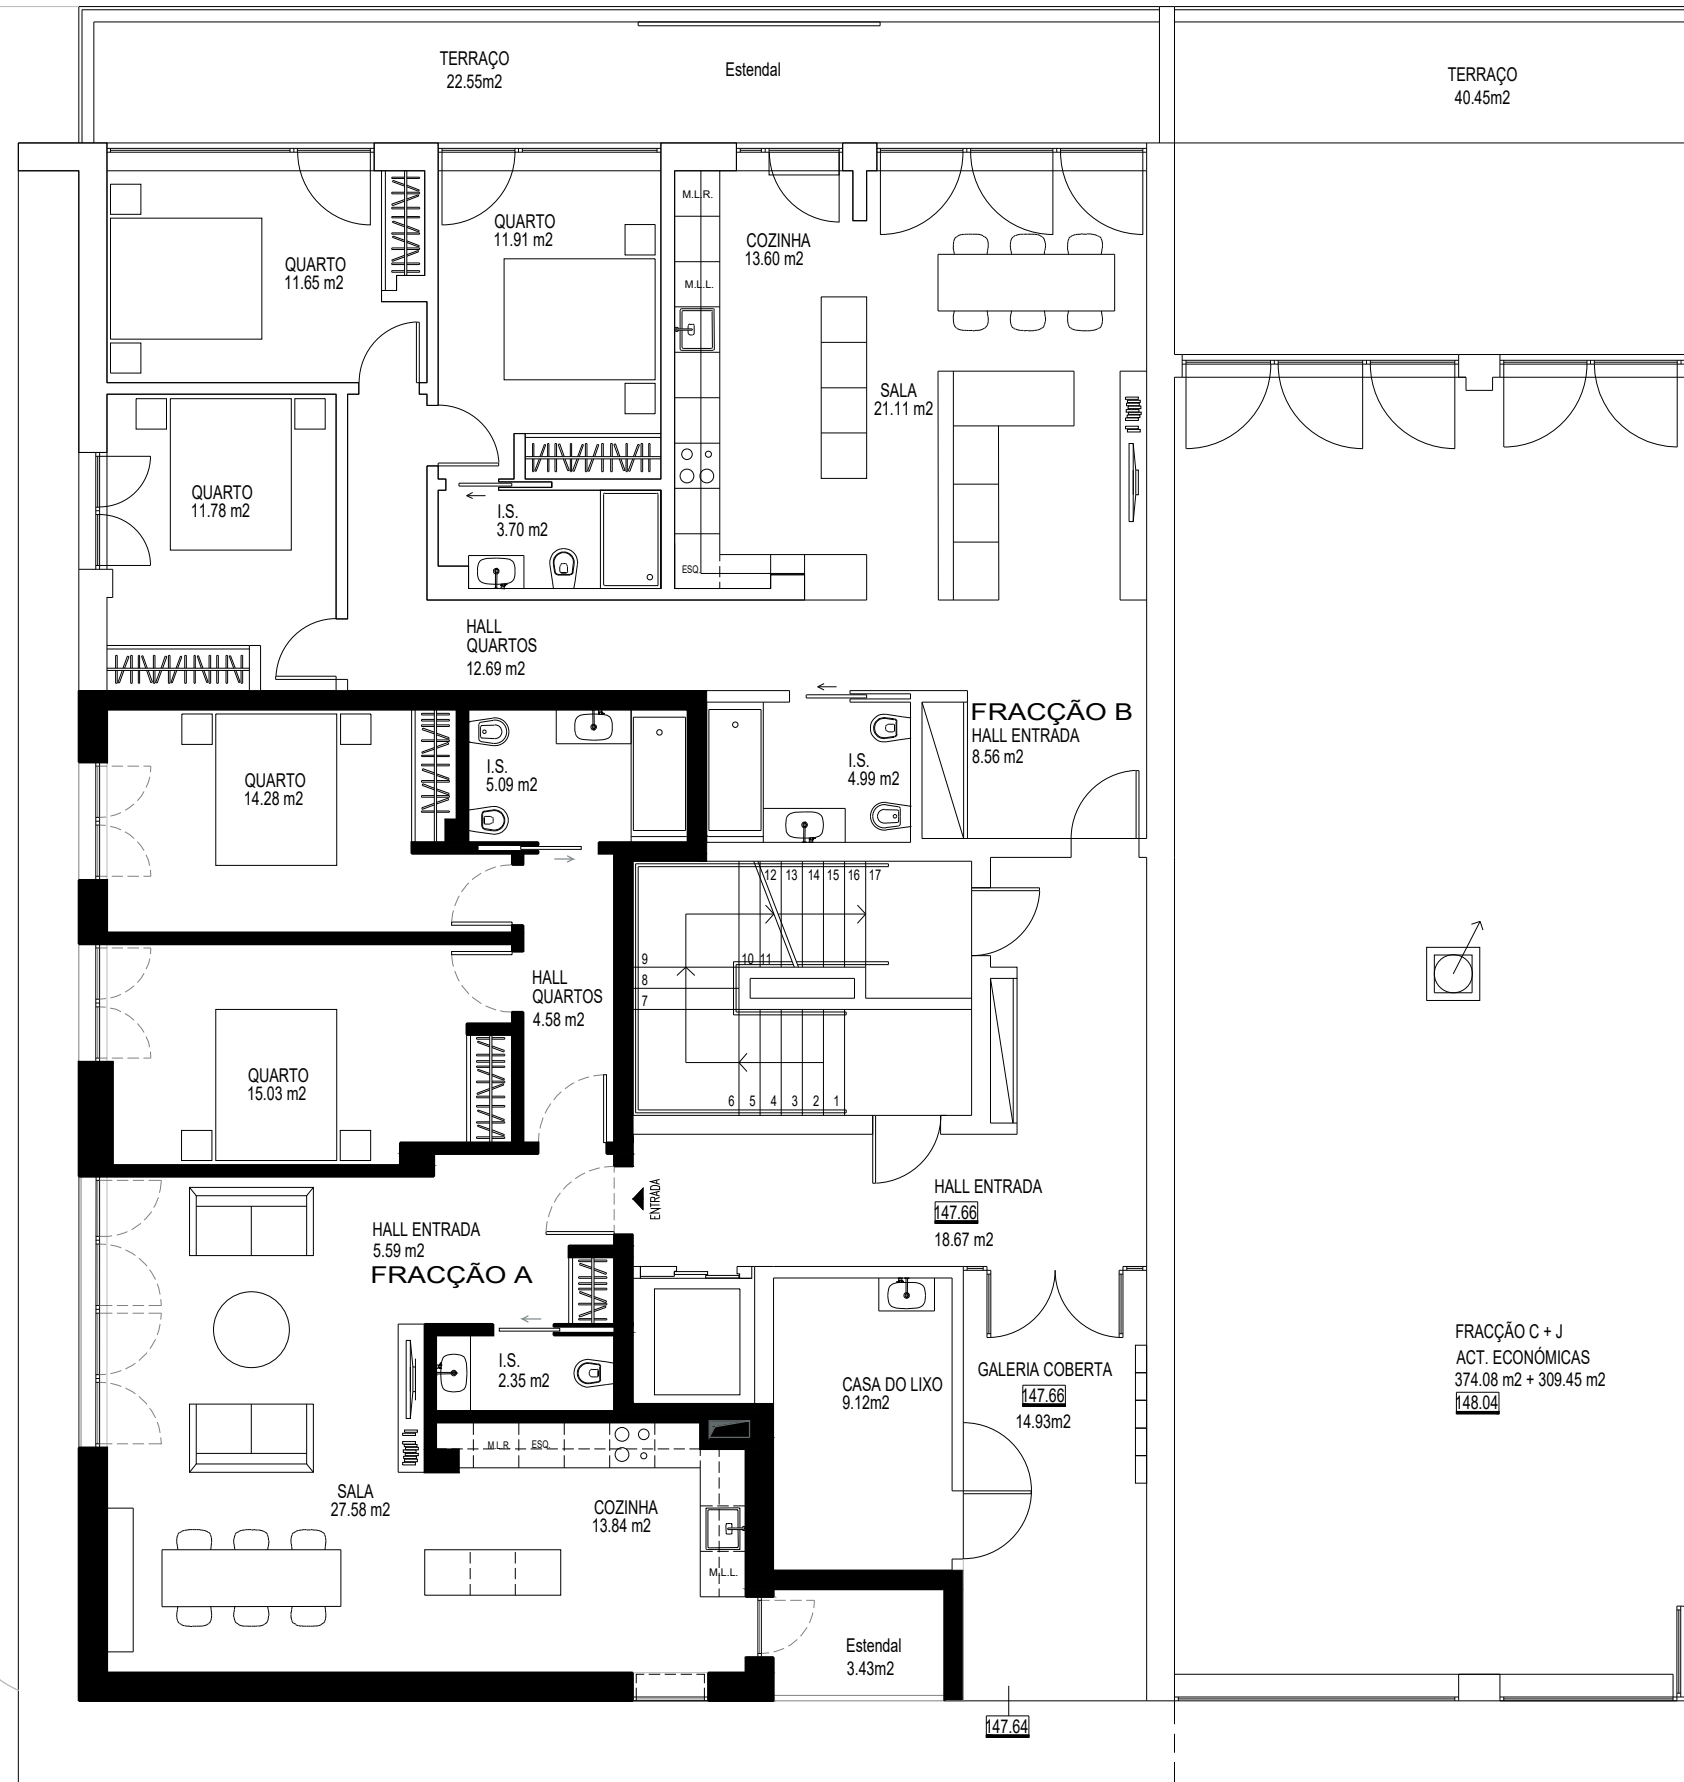


LOCALIZAÇÃO DA FRAÇÃO

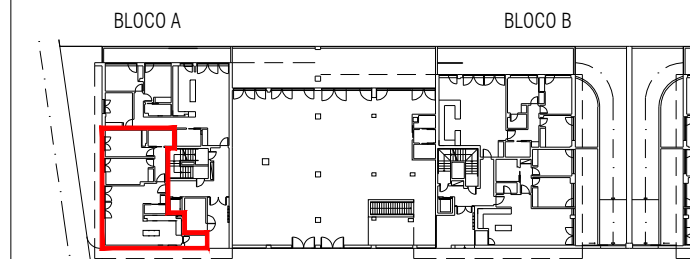

LOCALIZAÇÃO DOS ESTACIONAMENTOS

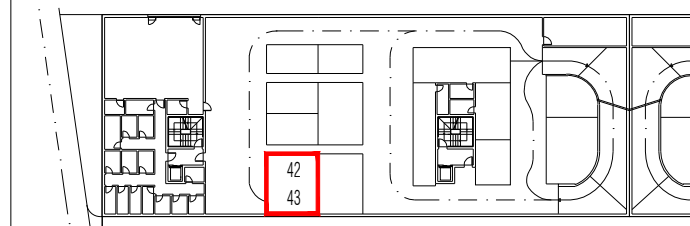

LOCALIZAÇÃO DA ARRECAÇÃO

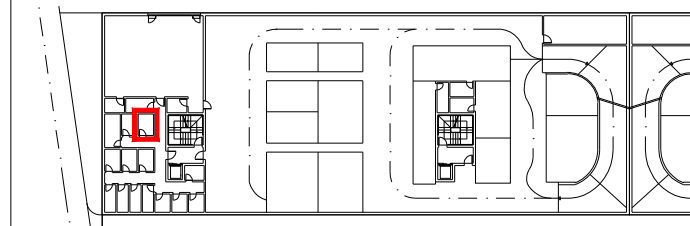

PROMOTOR



PROMOÇÃO IMOBILIÁRIA

ARQUITECTURA, COORDENAÇÃO, GESTÃO E FISCALIZAÇÃO DE OBRA

RICARDO SILVA CARVALHO
ARQUITECTOS

Rua da Moeda n.º1 S11 1200-275 LISBOA
arquitectos@ricardosilvacarvalho.com L. +351 91 416 44 60

LOTE 1, BLOCO A - FRACÇÃO A

ESC. 1/100