



| BLOCO | FRAÇÃO | PISO | TIPO LOGIA | ÁREA ÚTIL (m ²) | ÁREA BRUTA (m ²) |
|----------|----------|----------|------------|-----------------------------|------------------------------|
| A | B | 1 | T3 | 100.00 | 144.33 |


| ESTACIONAMENTO LUGARES | LOCALIZAÇÃO | ARRECAÇÃO Nº | ÁREA(m ²) | LOCAL. |
|------------------------|-------------|--------------|-----------------------|---------|
| 37,38 e 39 | (PISO -2) | 2 | 4.07 | PISO -2 |

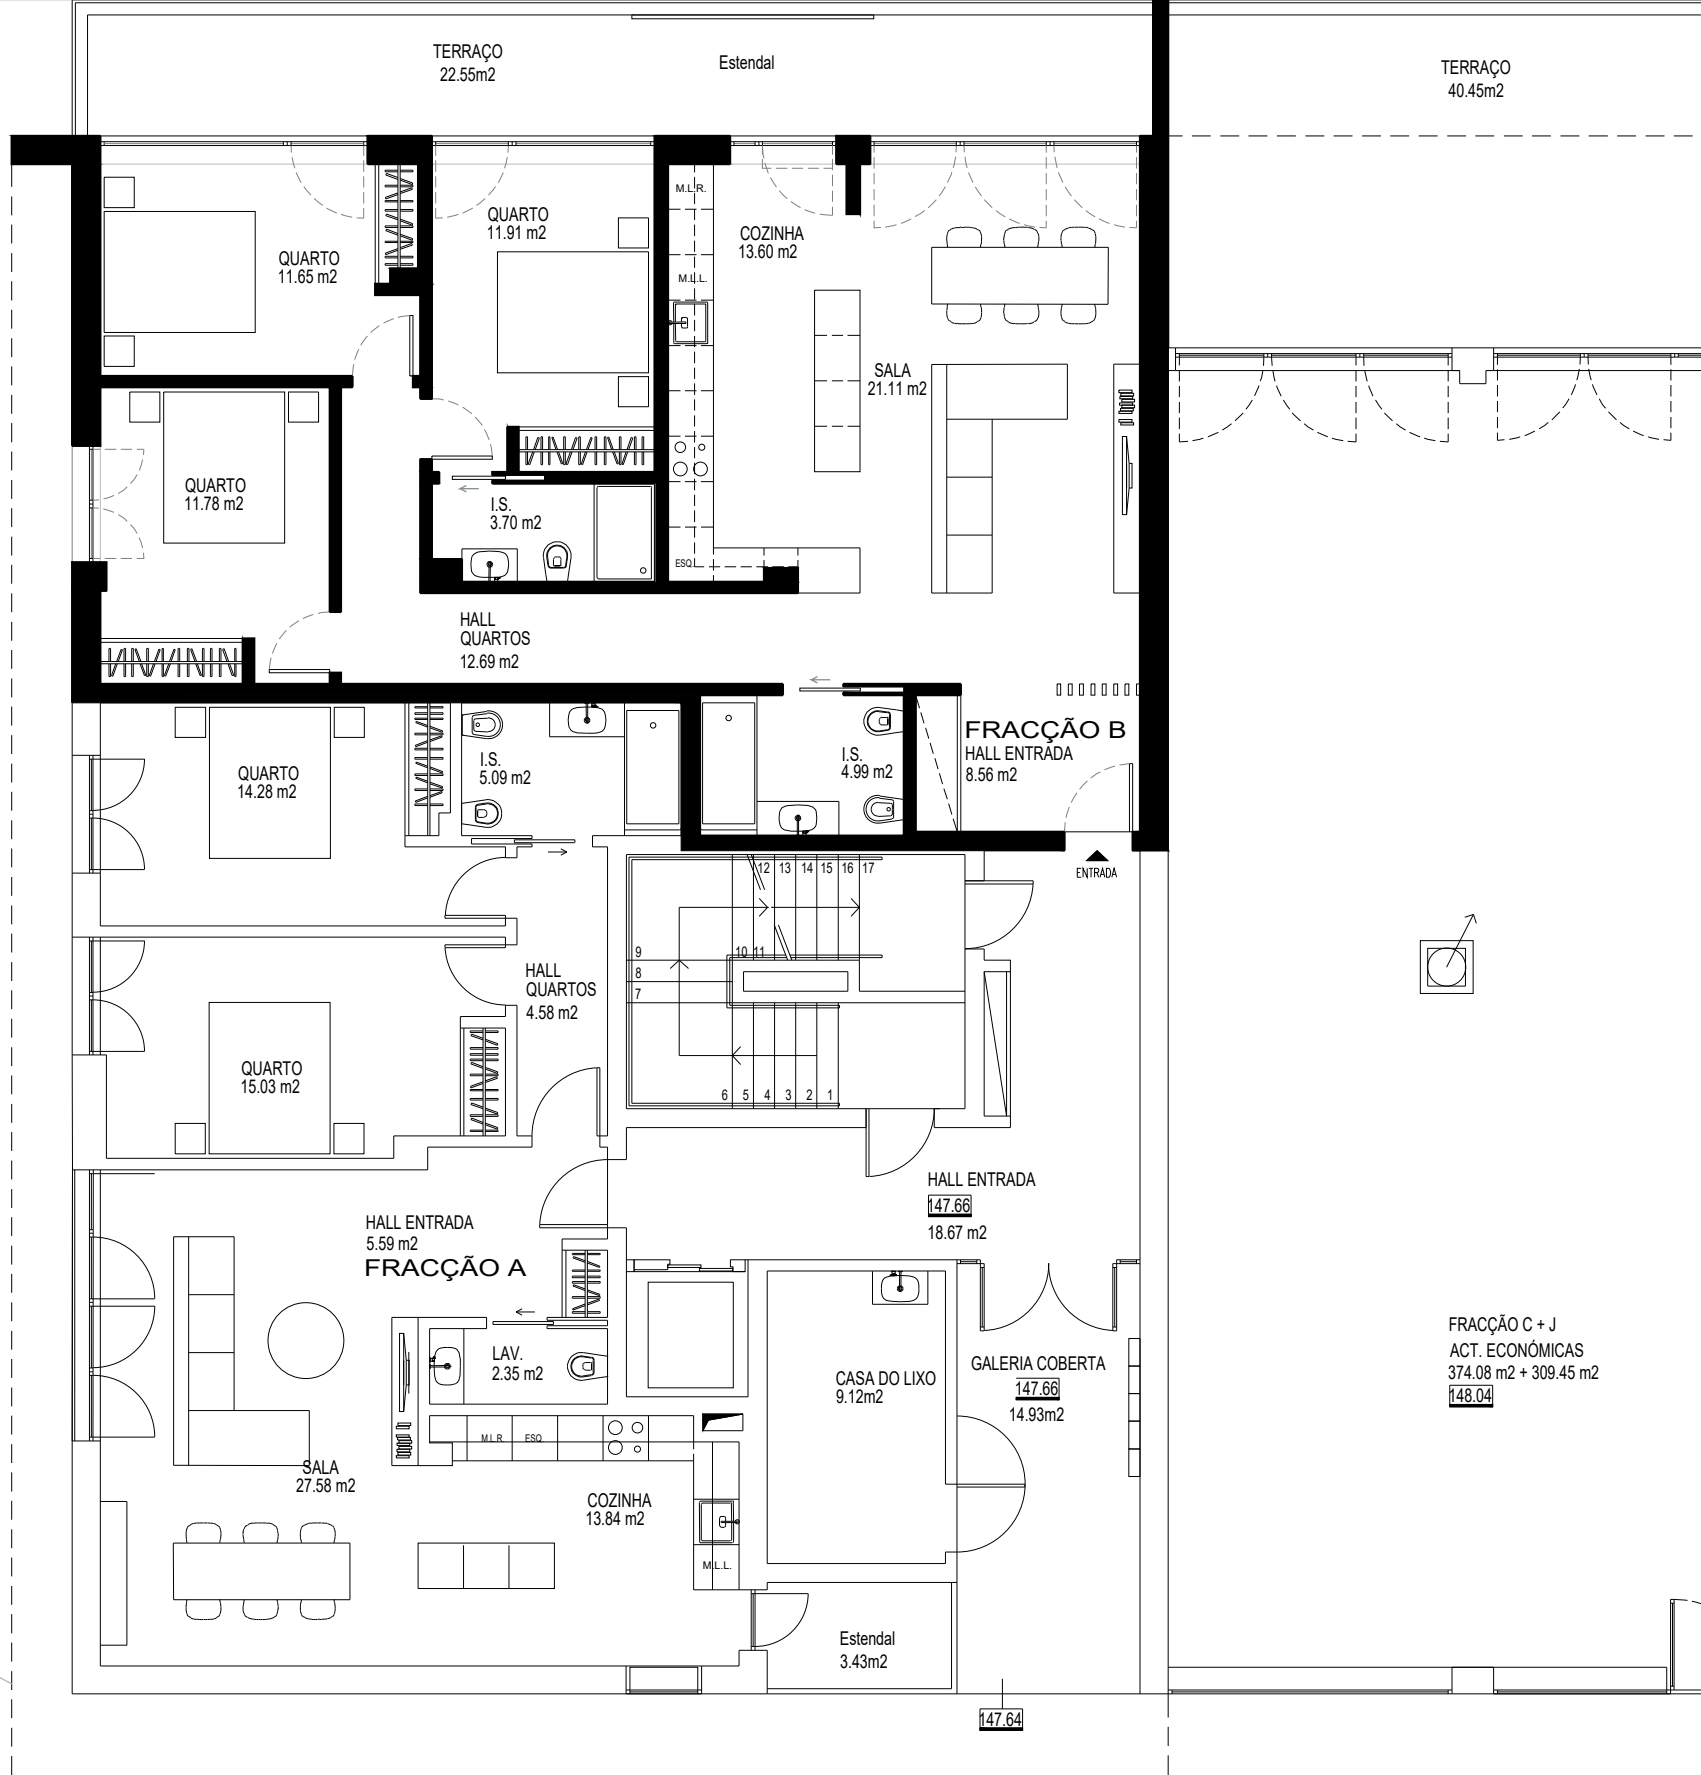


LOCALIZAÇÃO DA FRAÇÃO

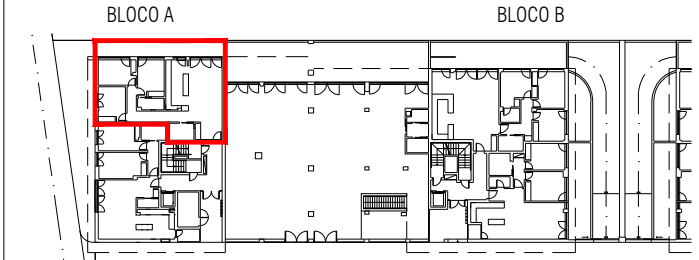

LOCALIZAÇÃO DOS ESTACIONAMENTOS

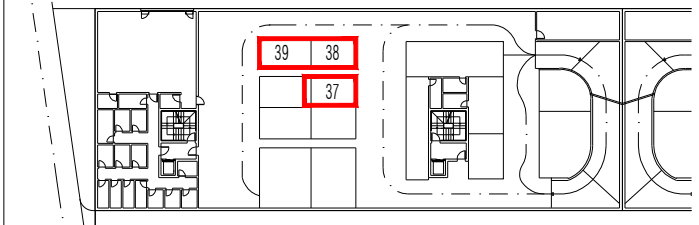

LOCALIZAÇÃO DA ARRECAÇÃO

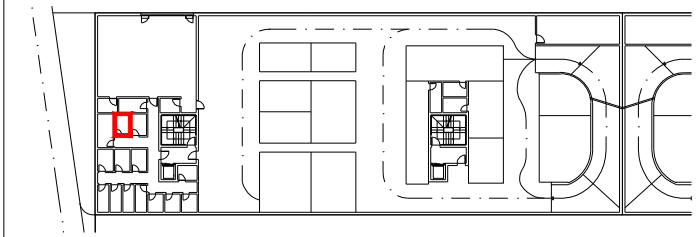

PROMOTOR



PROMOÇÃO IMOBILIARIA

ARQUITECTURA, COORDENAÇÃO, GESTÃO E FISCALIZAÇÃO DE OBRA

RICARDO SILVA CARVALHO
ARQUITECTOS

Rua da Moeda n.º1 S11 1200-275 LISBOA
arquitectos@ricardosilvacarvalho.com L. +351 91 416 44 60