



BLOCO	FRAÇÃO	PISO	TIPO LOGIA	ÁREA ÚTIL (m <sup>2</sup> )	ÁREA BRUTA (m <sup>2</sup> )
<b>A</b>	<b>D</b>	<b>2</b>	<b>T3</b>	115.71	195.44

ESTACIONAMENTO LUGARES	LOCALIZAÇÃO	ARRECAÇÃO Nº	ÁREA(m <sup>2</sup> )	LOCAL.
36,40 e 41	(PISO -2)	1	5.50	PISO -2



### LOCALIZAÇÃO DA FRAÇÃO

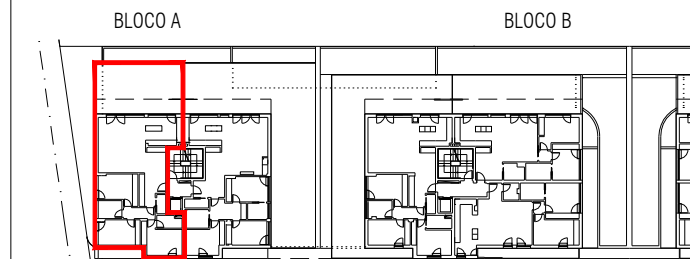

### LOCALIZAÇÃO DOS ESTACIONAMENTOS

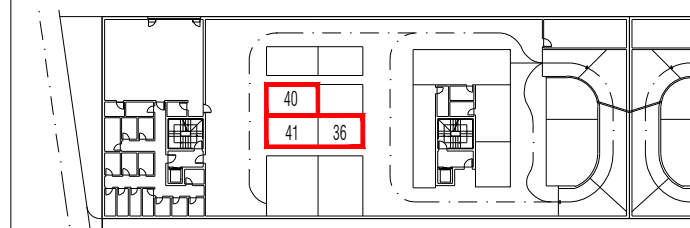

### LOCALIZAÇÃO DA ARRECAÇÃO

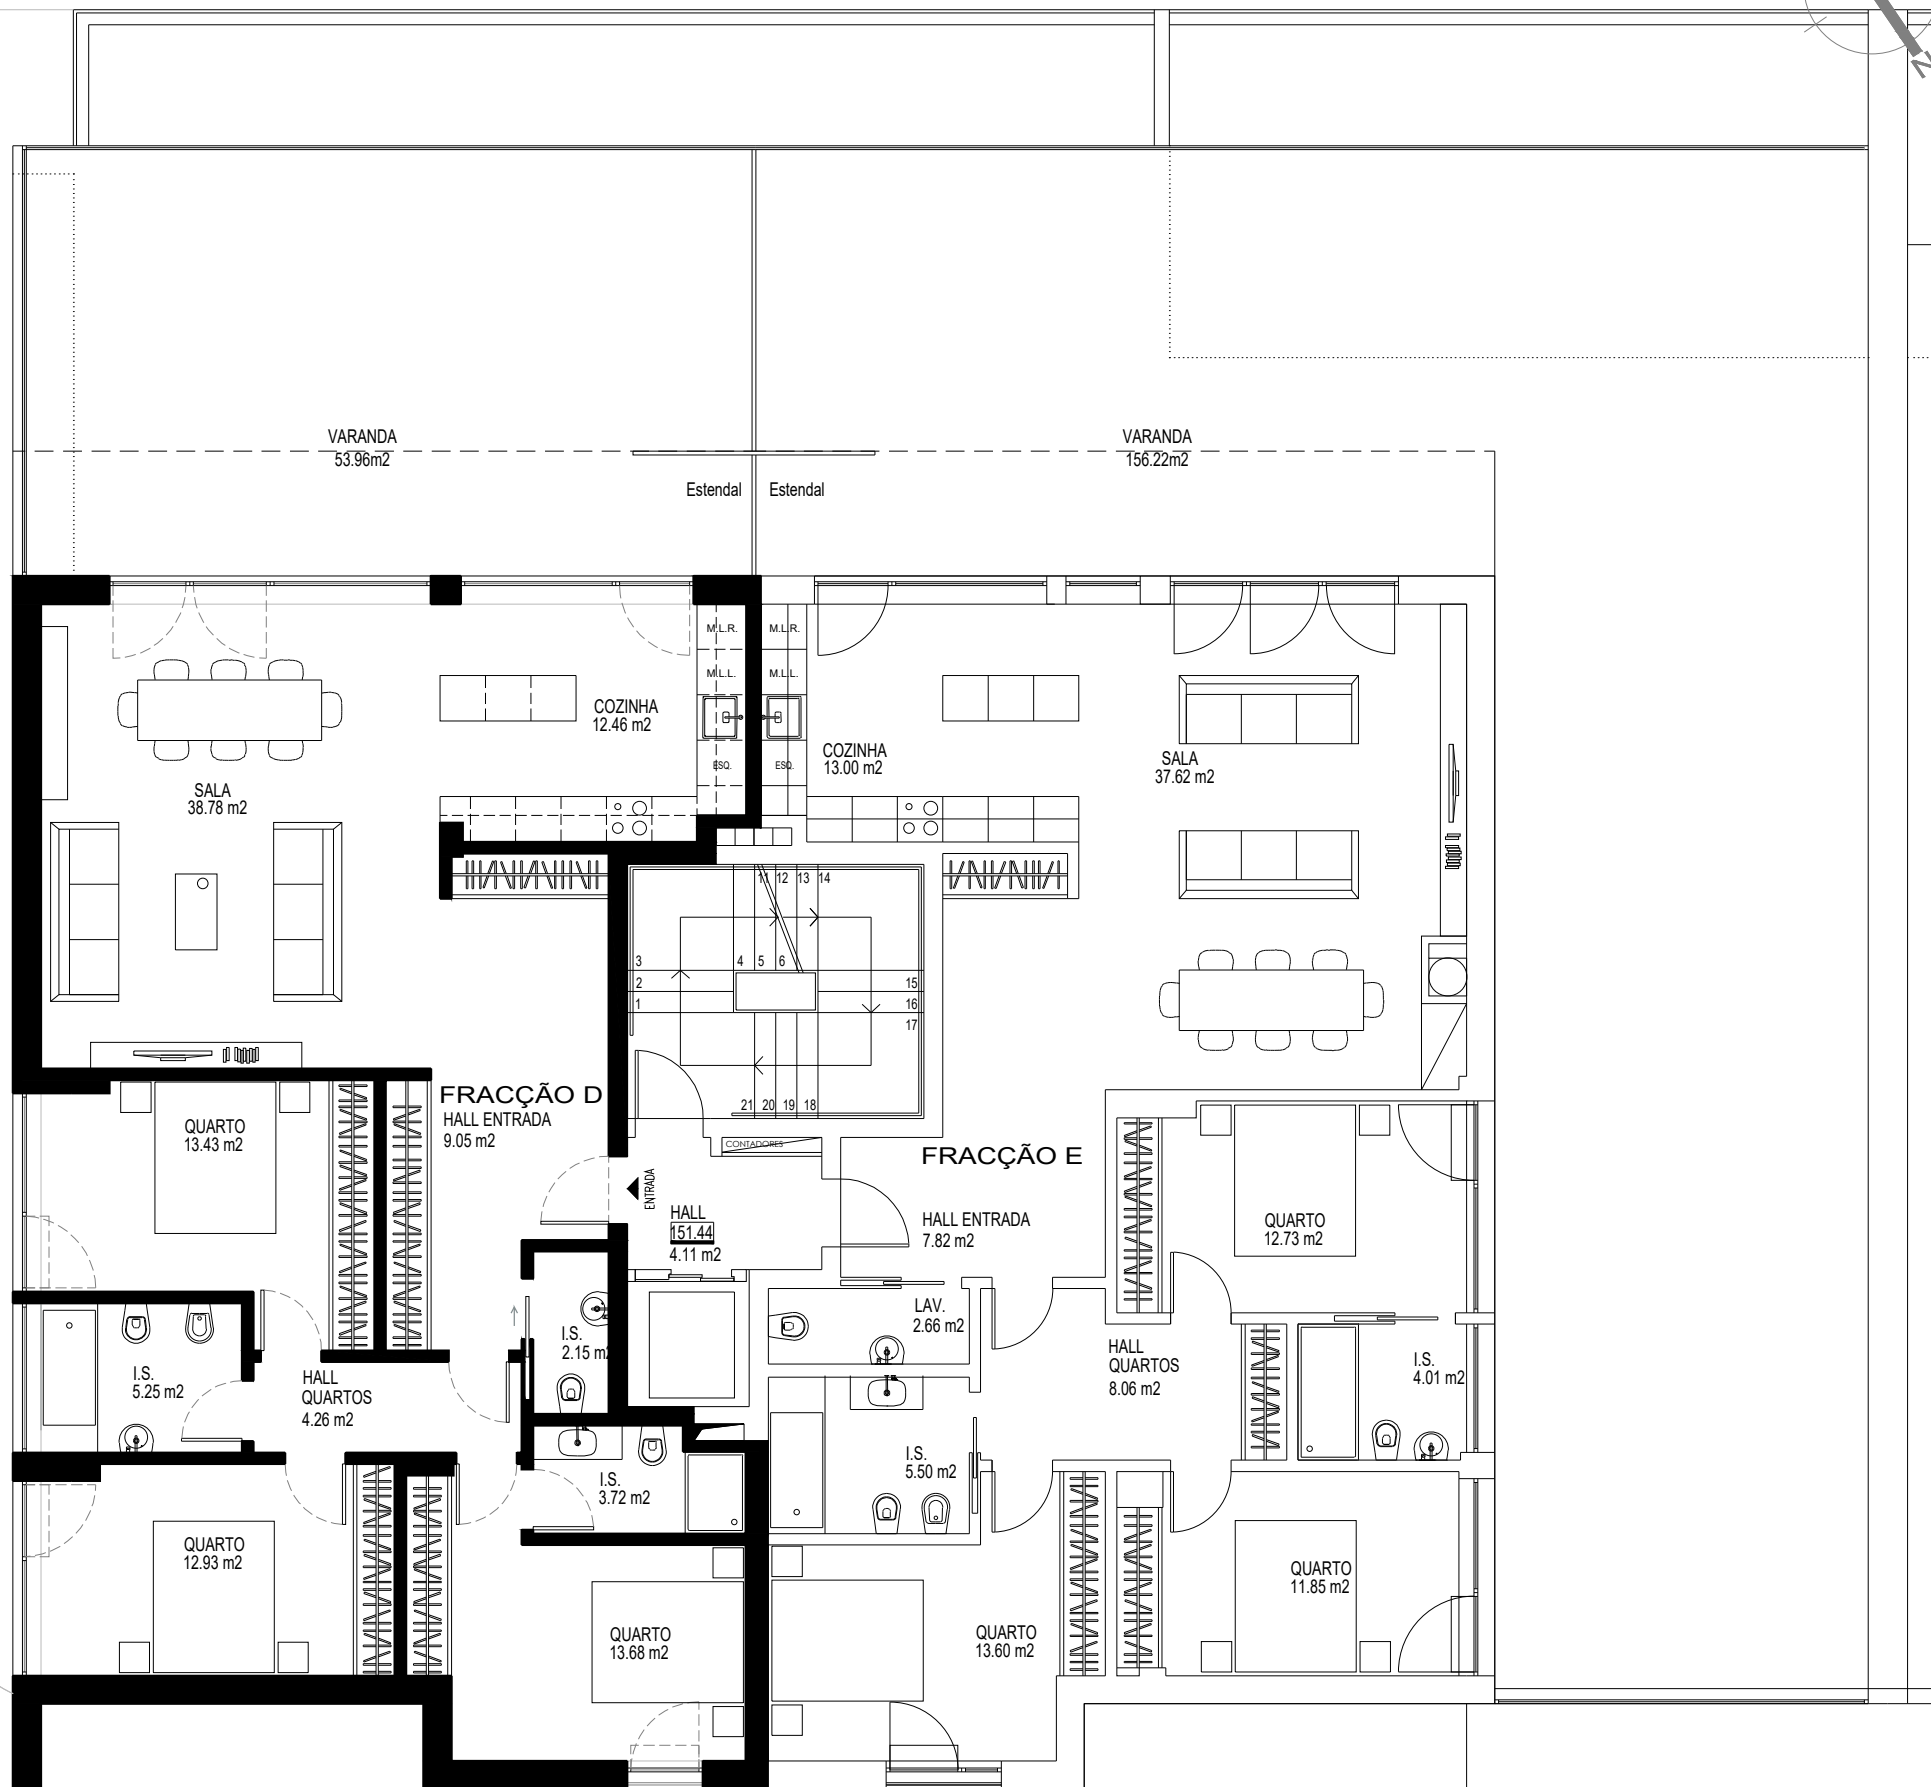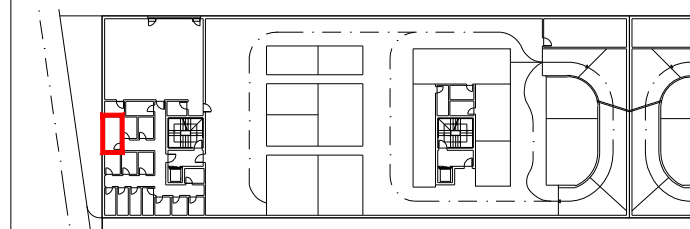

PROMOTOR



PROMOÇÃO IMOBILIÁRIA

ARQUITECTURA, COORDENAÇÃO, GESTÃO E FISCALIZAÇÃO DE OBRA

**RICARDO SILVA CARVALHO**  
ARQUITECTOS

Rua da Moeda n.º1 S11 1200-275 LISBOA  
arquitectos@ricardosilvacarvalho.com L. +351 91 416 44 60

LOTE 1, BLOCO A - FRACÇÃO D

ESC. 1/100