



BLOCO	FRAÇÃO	PISO	TIPO LOGIA	ÁREA ÚTIL (m ²)	ÁREA BRUTA (m ²)
A	E	2	T3	116.85	299.10

ESTACIONAMENTO LUGARES	LOCALIZAÇÃO	ARRECADAÇÃO Nº	ÁREA(m ²)	LOCAL.
60,61 e 66	(PISO -3)	4	4.79	PISO -2



LOCALIZAÇÃO DA FRAÇÃO

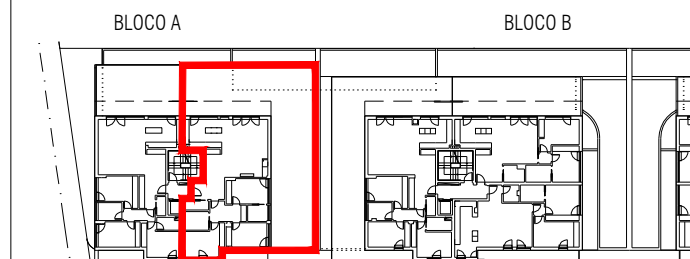

LOCALIZAÇÃO DOS ESTACIONAMENTOS

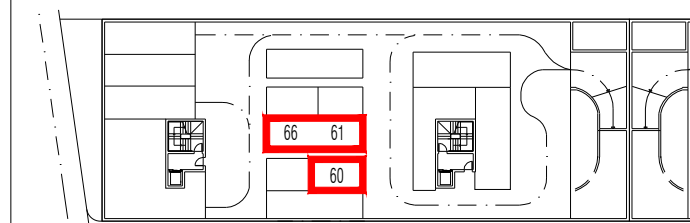

LOCALIZAÇÃO DA ARRECADAÇÃO

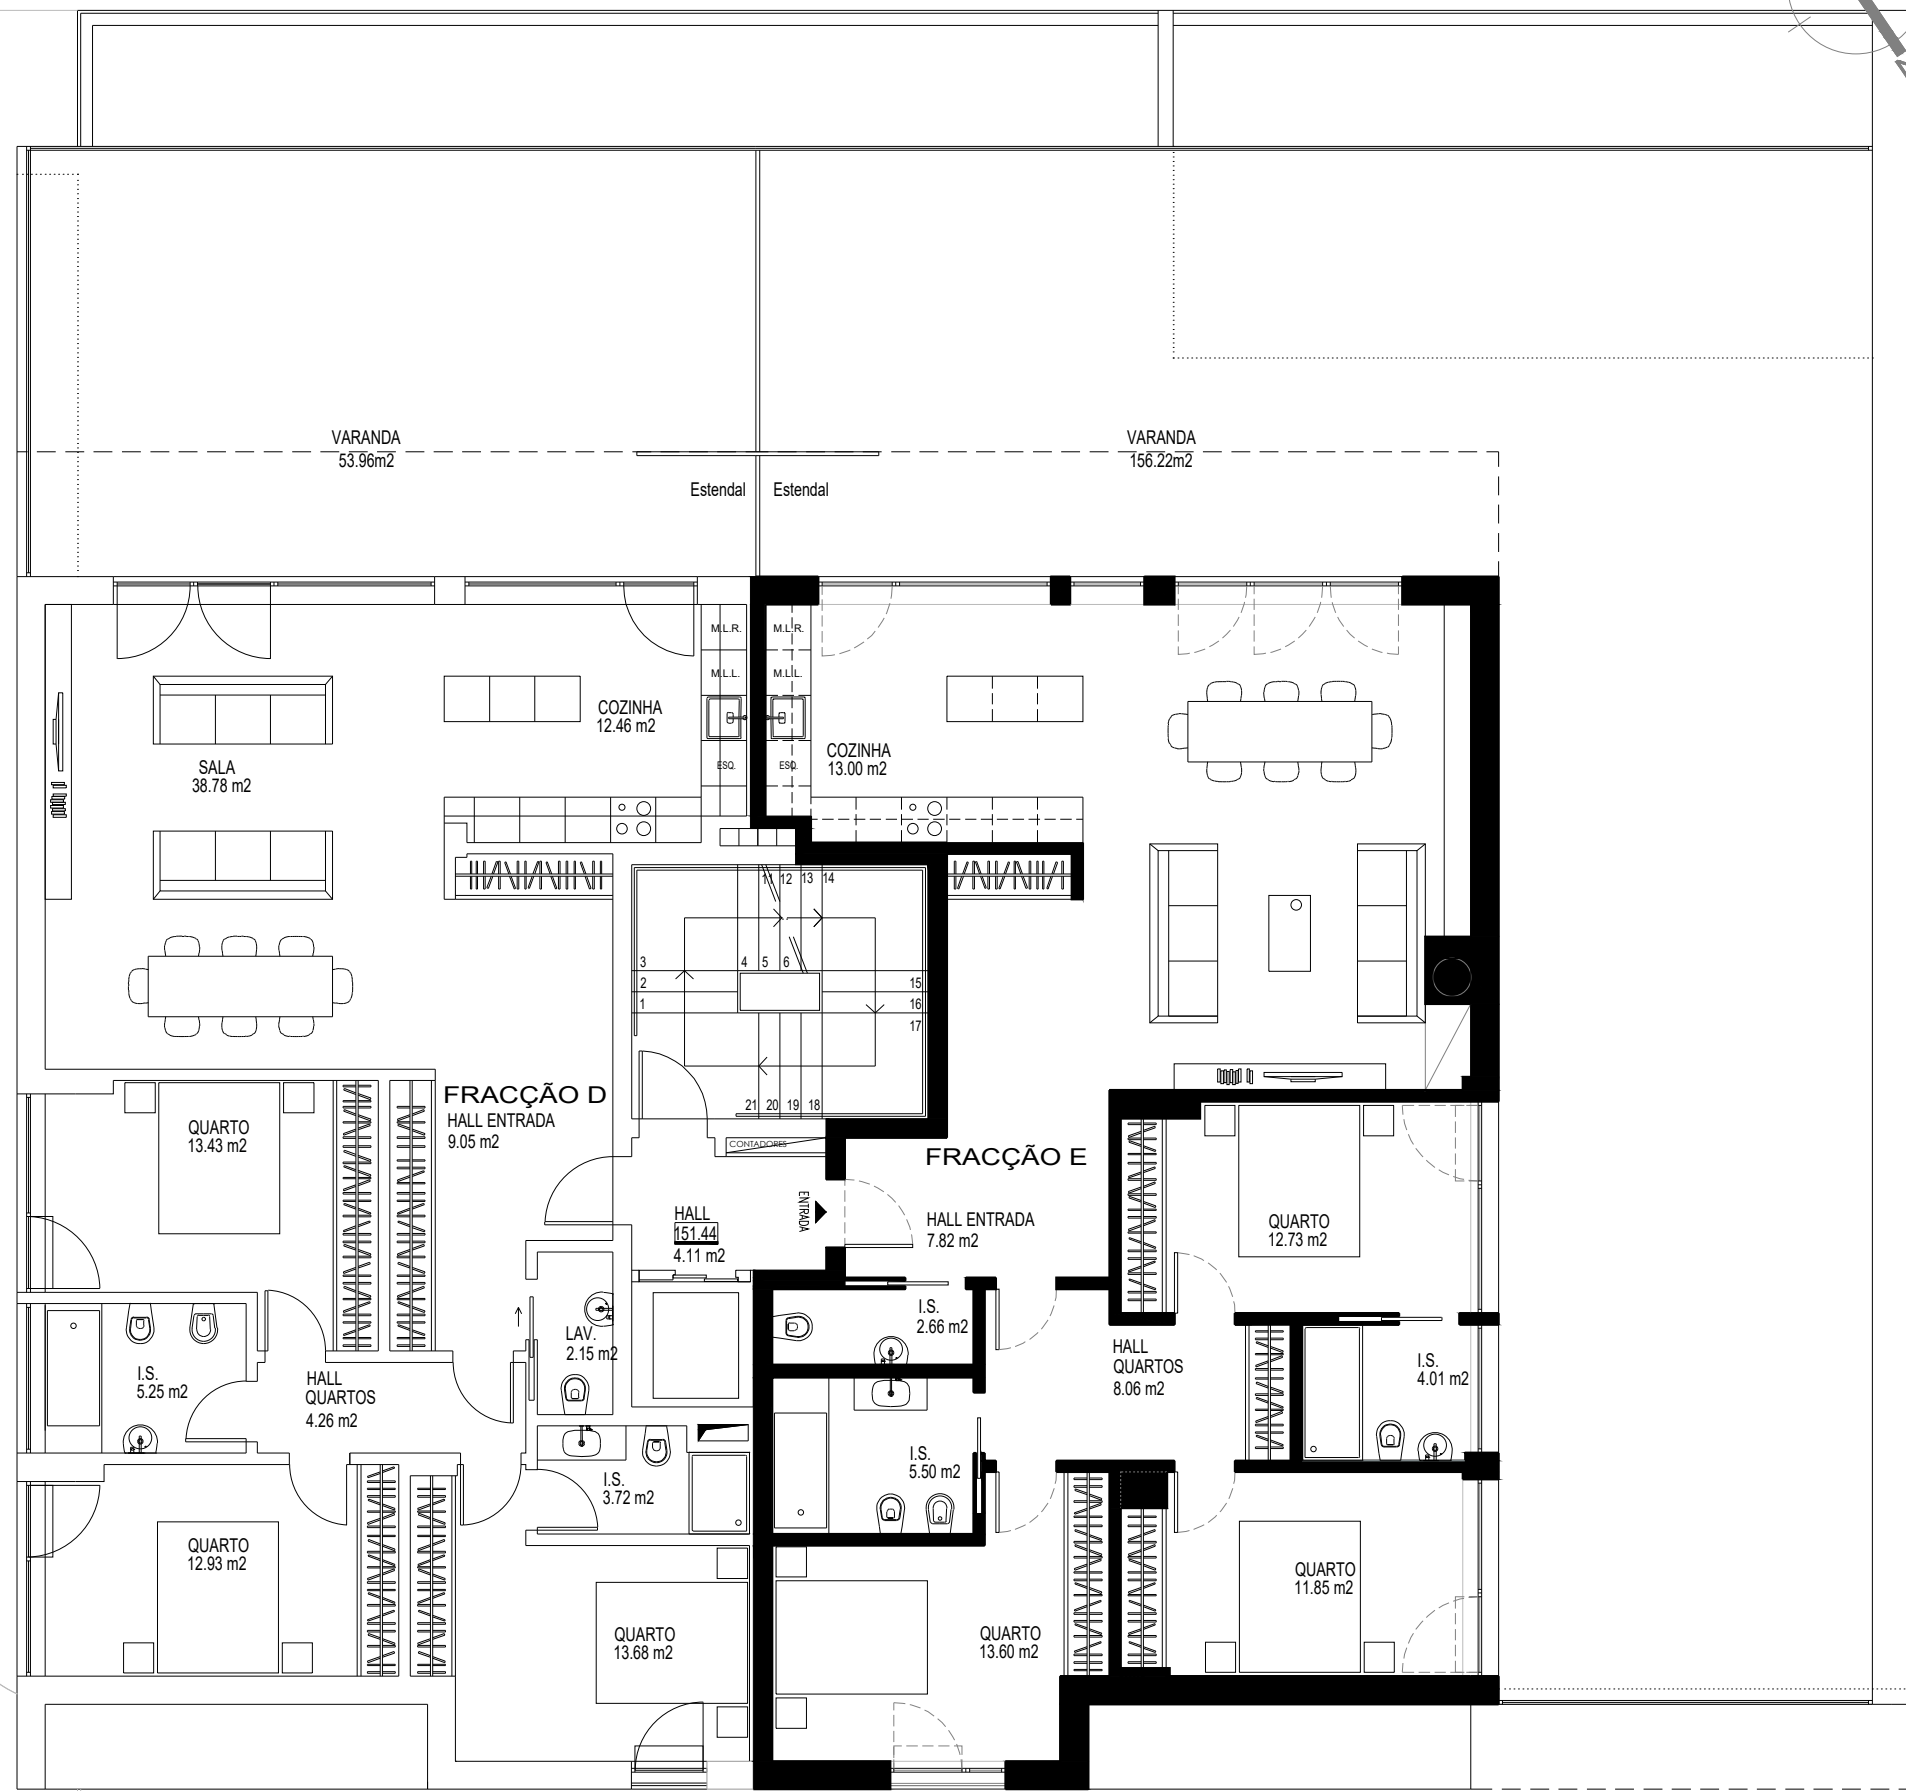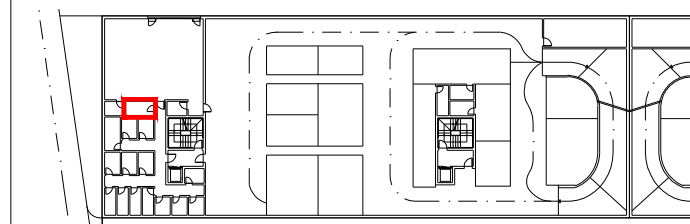

PROMOTOR



PROMOÇÃO IMOBILIARIA

ARQUITECTURA, COORDENAÇÃO, GESTÃO E FISCALIZAÇÃO DE OBRA

RICARDO SILVA CARVALHO
ARQUITECTOS

Rua da Moeda n.º1 S11 1200-275 LISBOA
arquitectos@ricardosilvacarvalho.com T. +351 91 416 44 60

LOTE 1, BLOCO A - FRACÇÃO E

ESC. 1/100