



BLOCO	FRAÇÃO	PISO	TIPO LOGIA	ÁREA ÚTIL (m ²)	ÁREA BRUTA (m ²)
A	G	3	T3	116.85	157.77

ESTACIONAMENTO LUGARES	LOCALIZAÇÃO	ARRECADAÇÃO Nº	ÁREA(m ²)	LOCAL.
67,71 e 72	(PISO -3)	6	4.16	PISO -2



LOCALIZAÇÃO DA FRAÇÃO

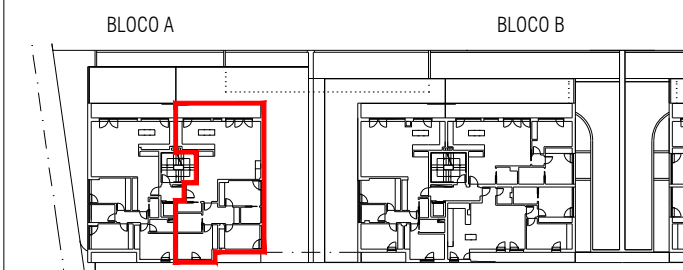

LOCALIZAÇÃO DOS ESTACIONAMENTOS

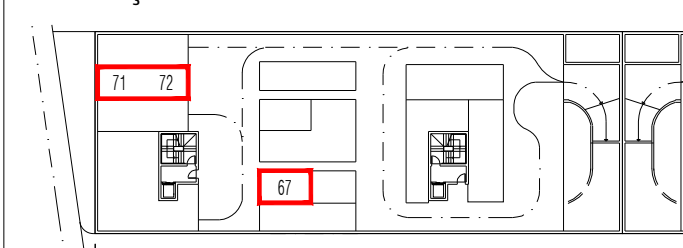

LOCALIZAÇÃO DA ARRECADAÇÃO

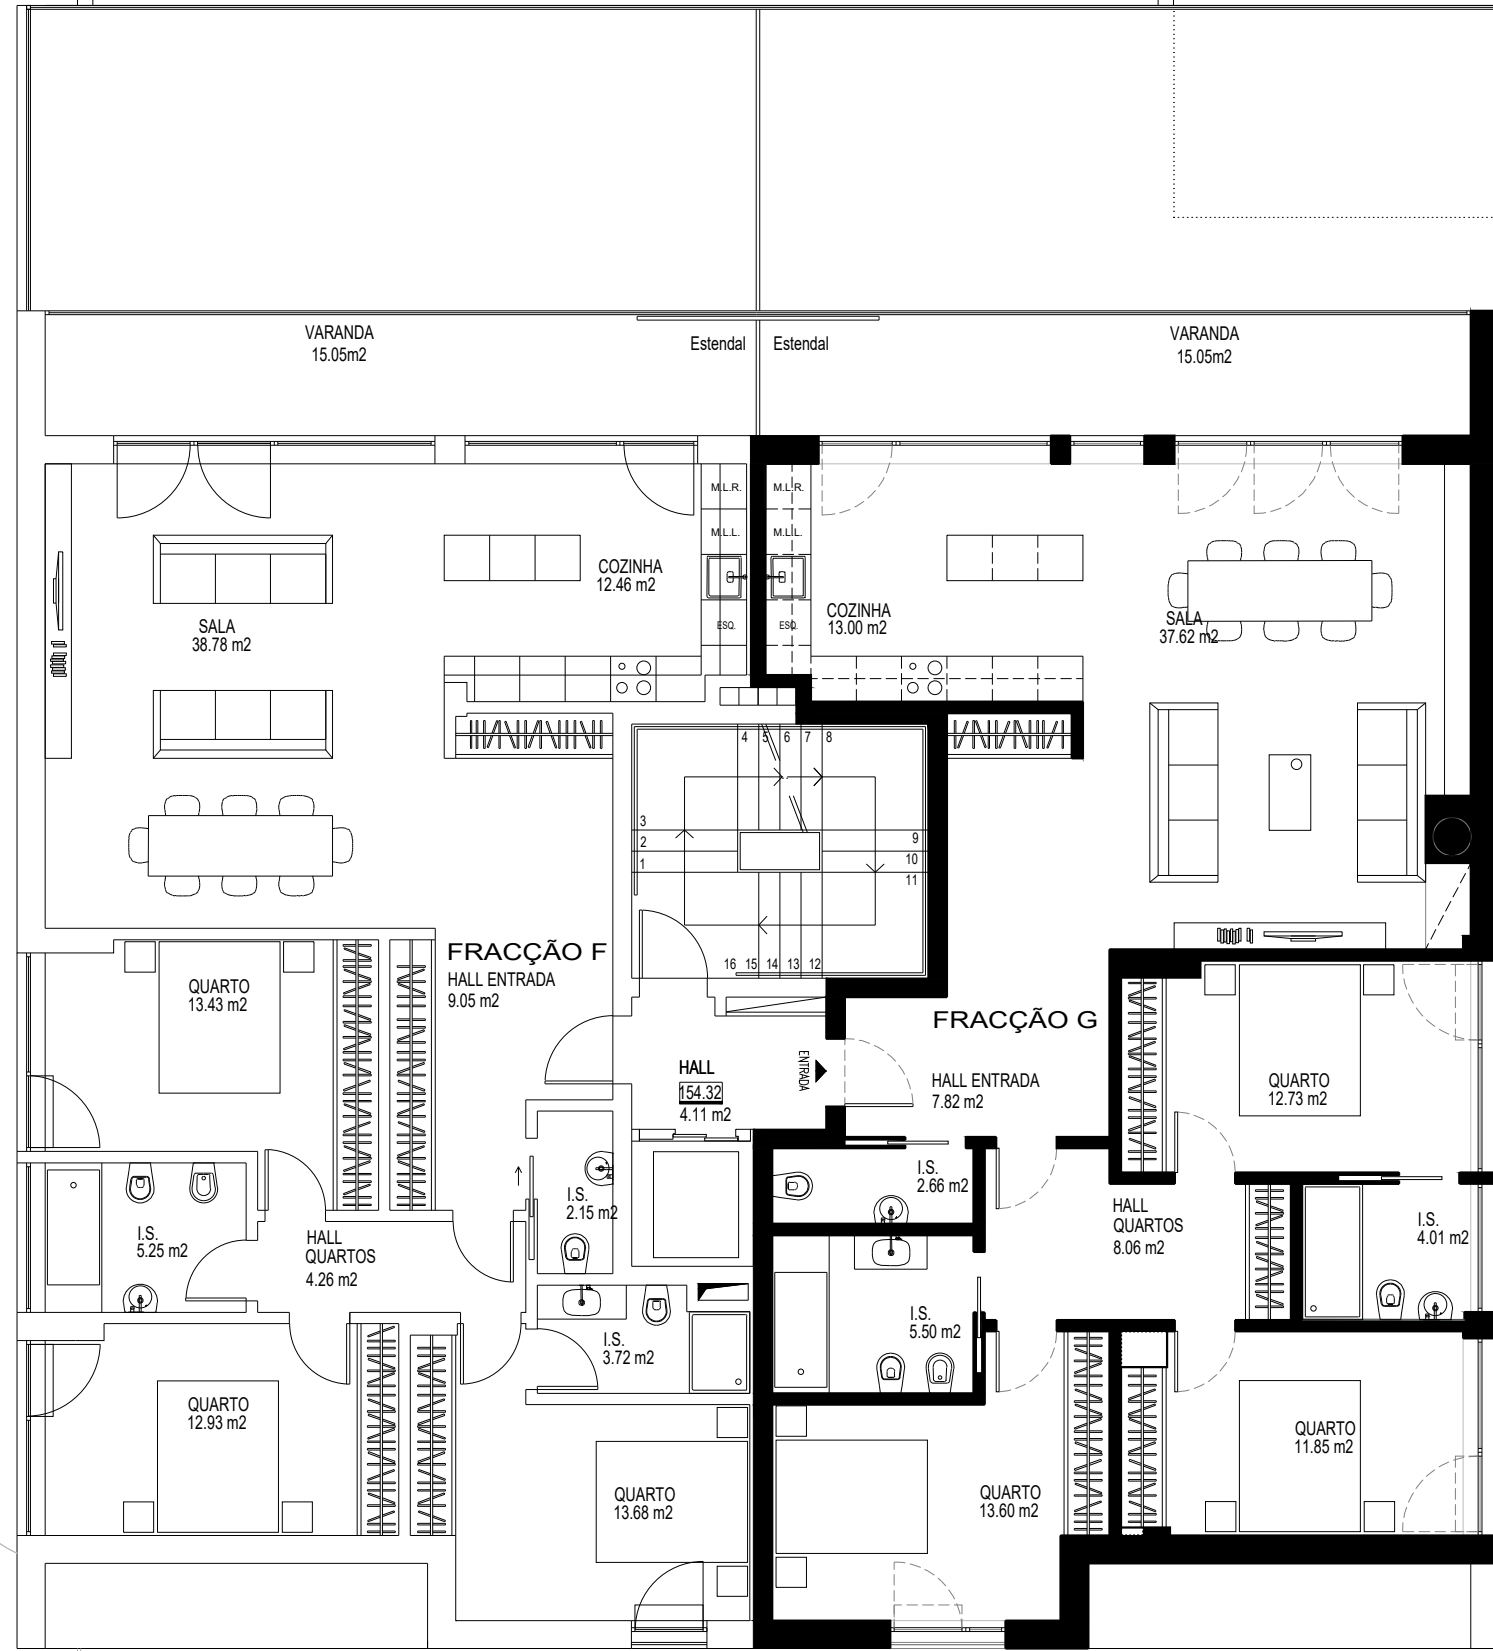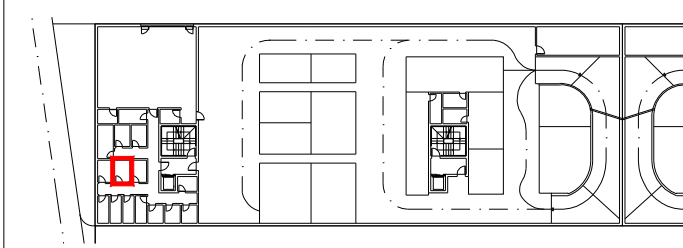

PROMOTOR

PROMOÇÃO IMOBILIÁRIA

ARQUITECTURA, COORDENAÇÃO, GESTÃO E FISCALIZAÇÃO DE OBRA

RICARDO SILVA CARVALHO
ARQUITECTOS

Rua da Moeda n.º1 S11 1200-275 LISBOA
 arquitectos@ricardosilvacarvalho.com T. +351 91 416 44 60