



BLOCO	FRAÇÃO	PISO	TIPO LOGIA	ÁREA ÚTIL (m <sup>2</sup> )	ÁREA BRUTA (m <sup>2</sup> )
<b>A</b>	<b>H</b>	<b>4</b>	<b>T1</b>	52.00	147.11

ESTACIONAMENTO LUGARES	LOCALIZAÇÃO	ARRECAÇÃO Nº	ÁREA(m <sup>2</sup> )	LOCAL.
73 e 74	(PISO -3)	7	3.90	PISO -2



### LOCALIZAÇÃO DA FRAÇÃO

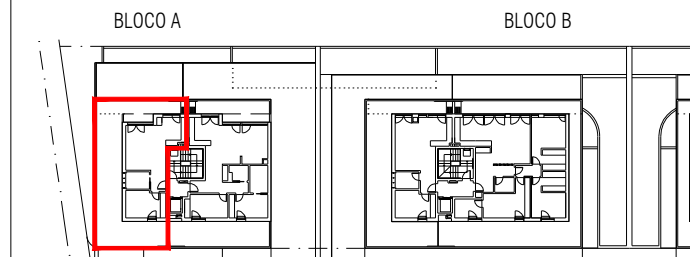

### LOCALIZAÇÃO DOS ESTACIONAMENTOS

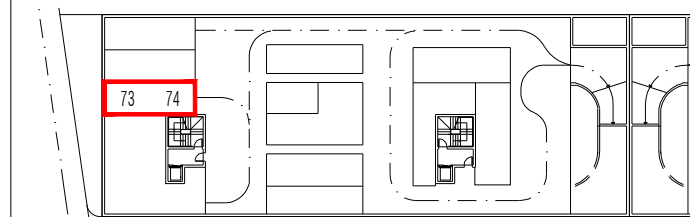

### LOCALIZAÇÃO DA ARRECAÇÃO

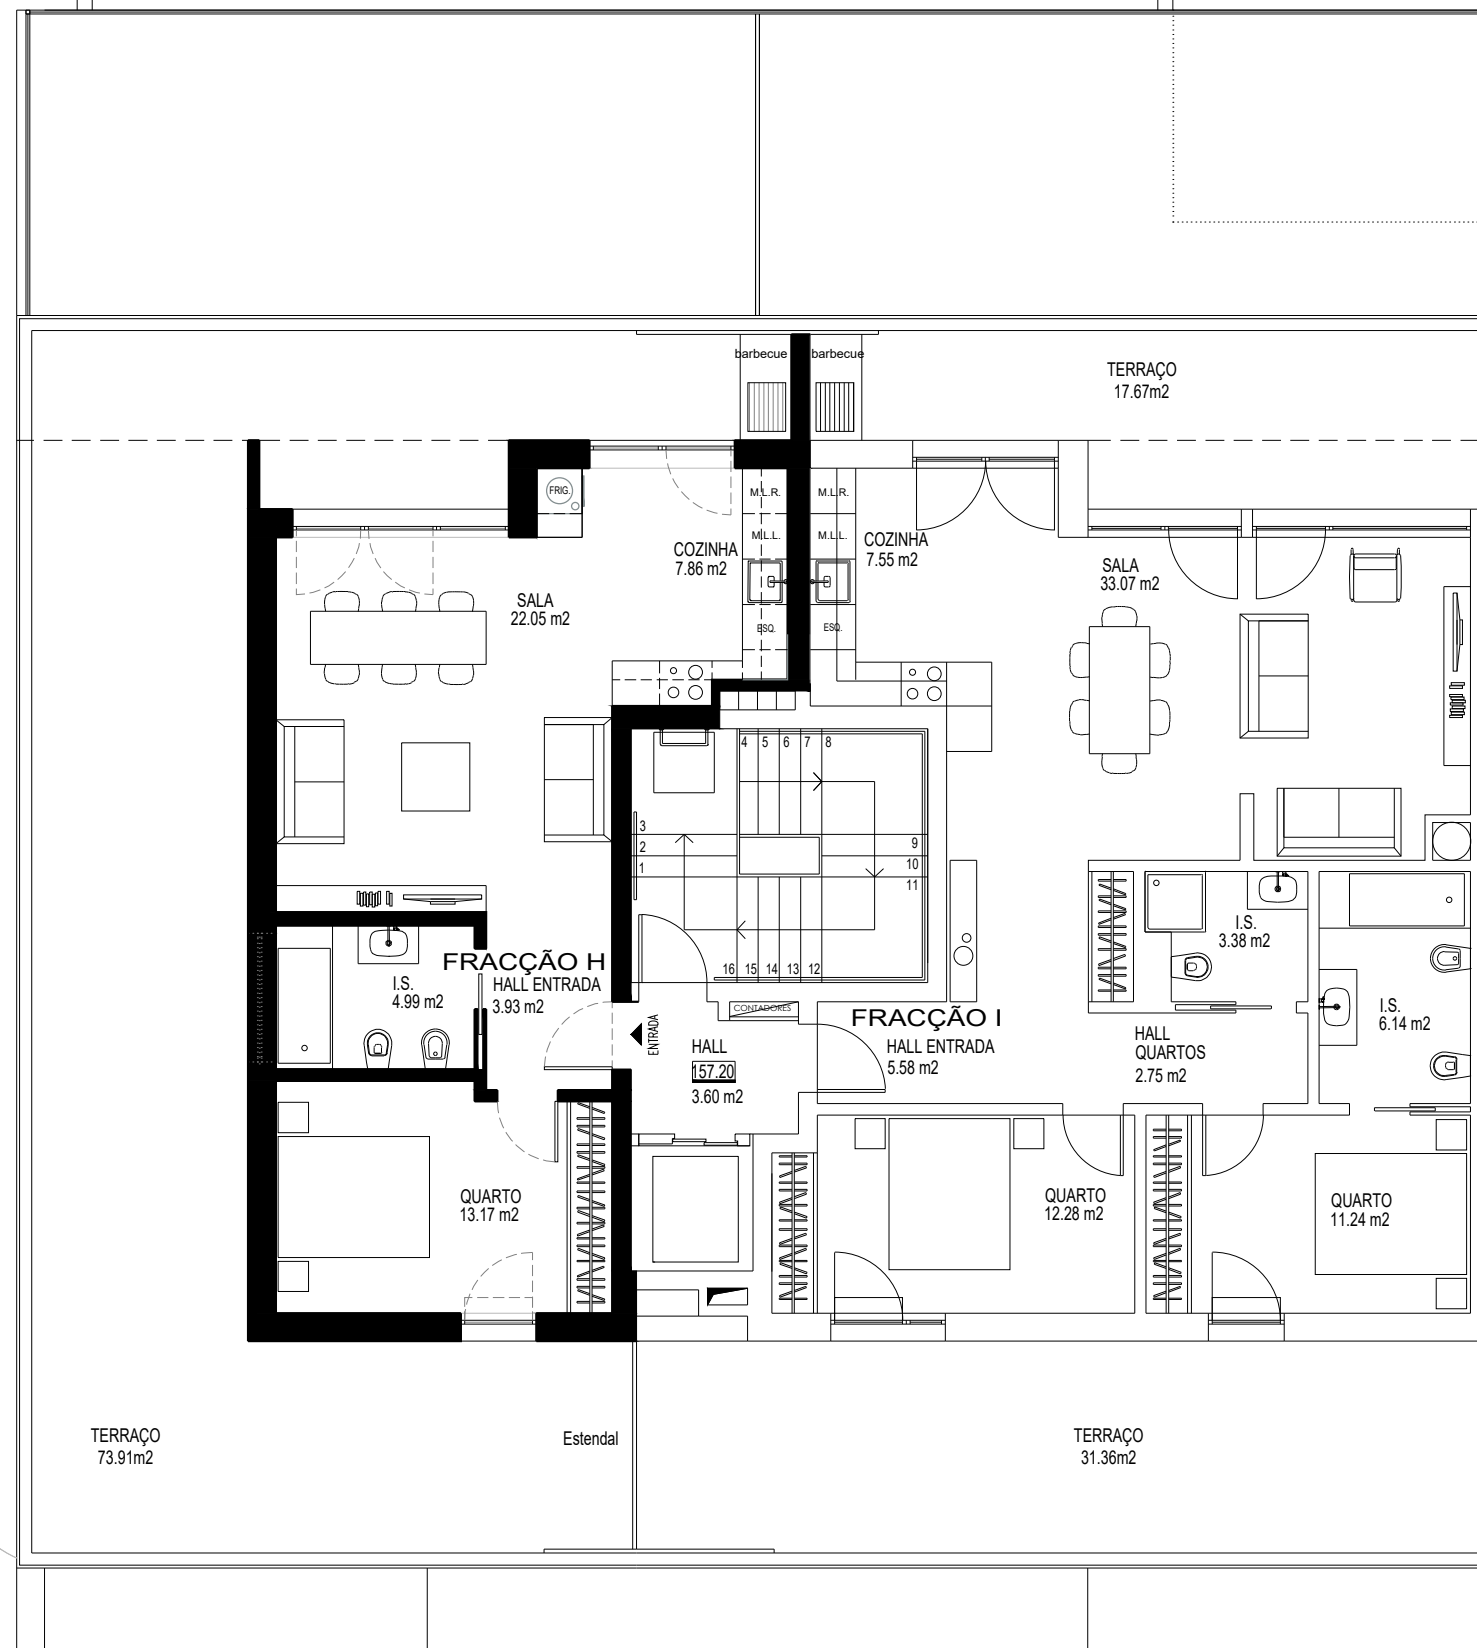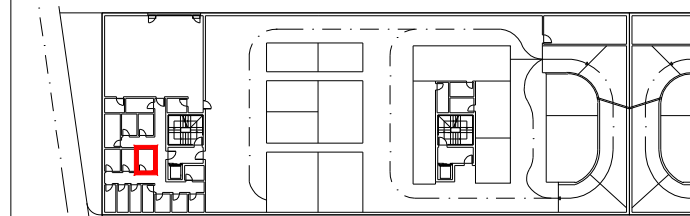

PROMOTOR



PROMOÇÃO IMOBILIÁRIA

ARQUITECTURA, COORDENAÇÃO, GESTÃO E FISCALIZAÇÃO DE OBRA

**RICARDO SILVA CARVALHO**  
ARQUITECTOS

Rua da Moeda n.º1 S11 1200-275 LISBOA  
arquitectos@ricardosilvacarvalho.com L. +351 91 416 44 60

LOTE 1, BLOCO A - FRACÇÃO H

ESC. 1/100