



BLOCO	FRAÇÃO	PISO	TIPO LOGIA	ÁREA ÚTIL (m ²)	ÁREA BRUTA (m ²)
B	K	1	T2	86.33	136.27

ESTACIONAMENTO LUGARES	LOCALIZAÇÃO	ARRECAÇÃO Nº	ÁREA(m ²)	LOCAL.
62 e 65	(PISO -3)	9	3.79	PISO -2



LOCALIZAÇÃO DA FRAÇÃO

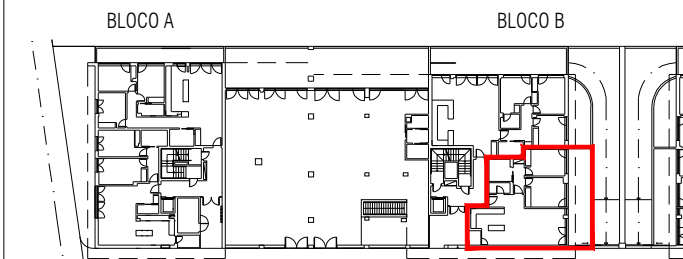

LOCALIZAÇÃO DOS ESTACIONAMENTOS

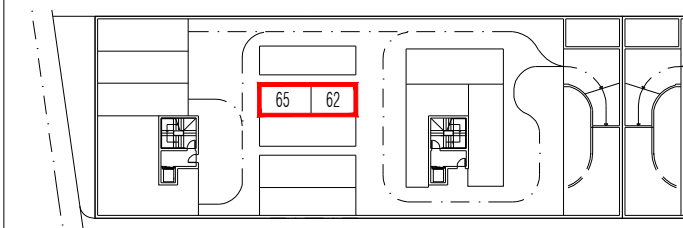

LOCALIZAÇÃO DA ARRECAÇÃO

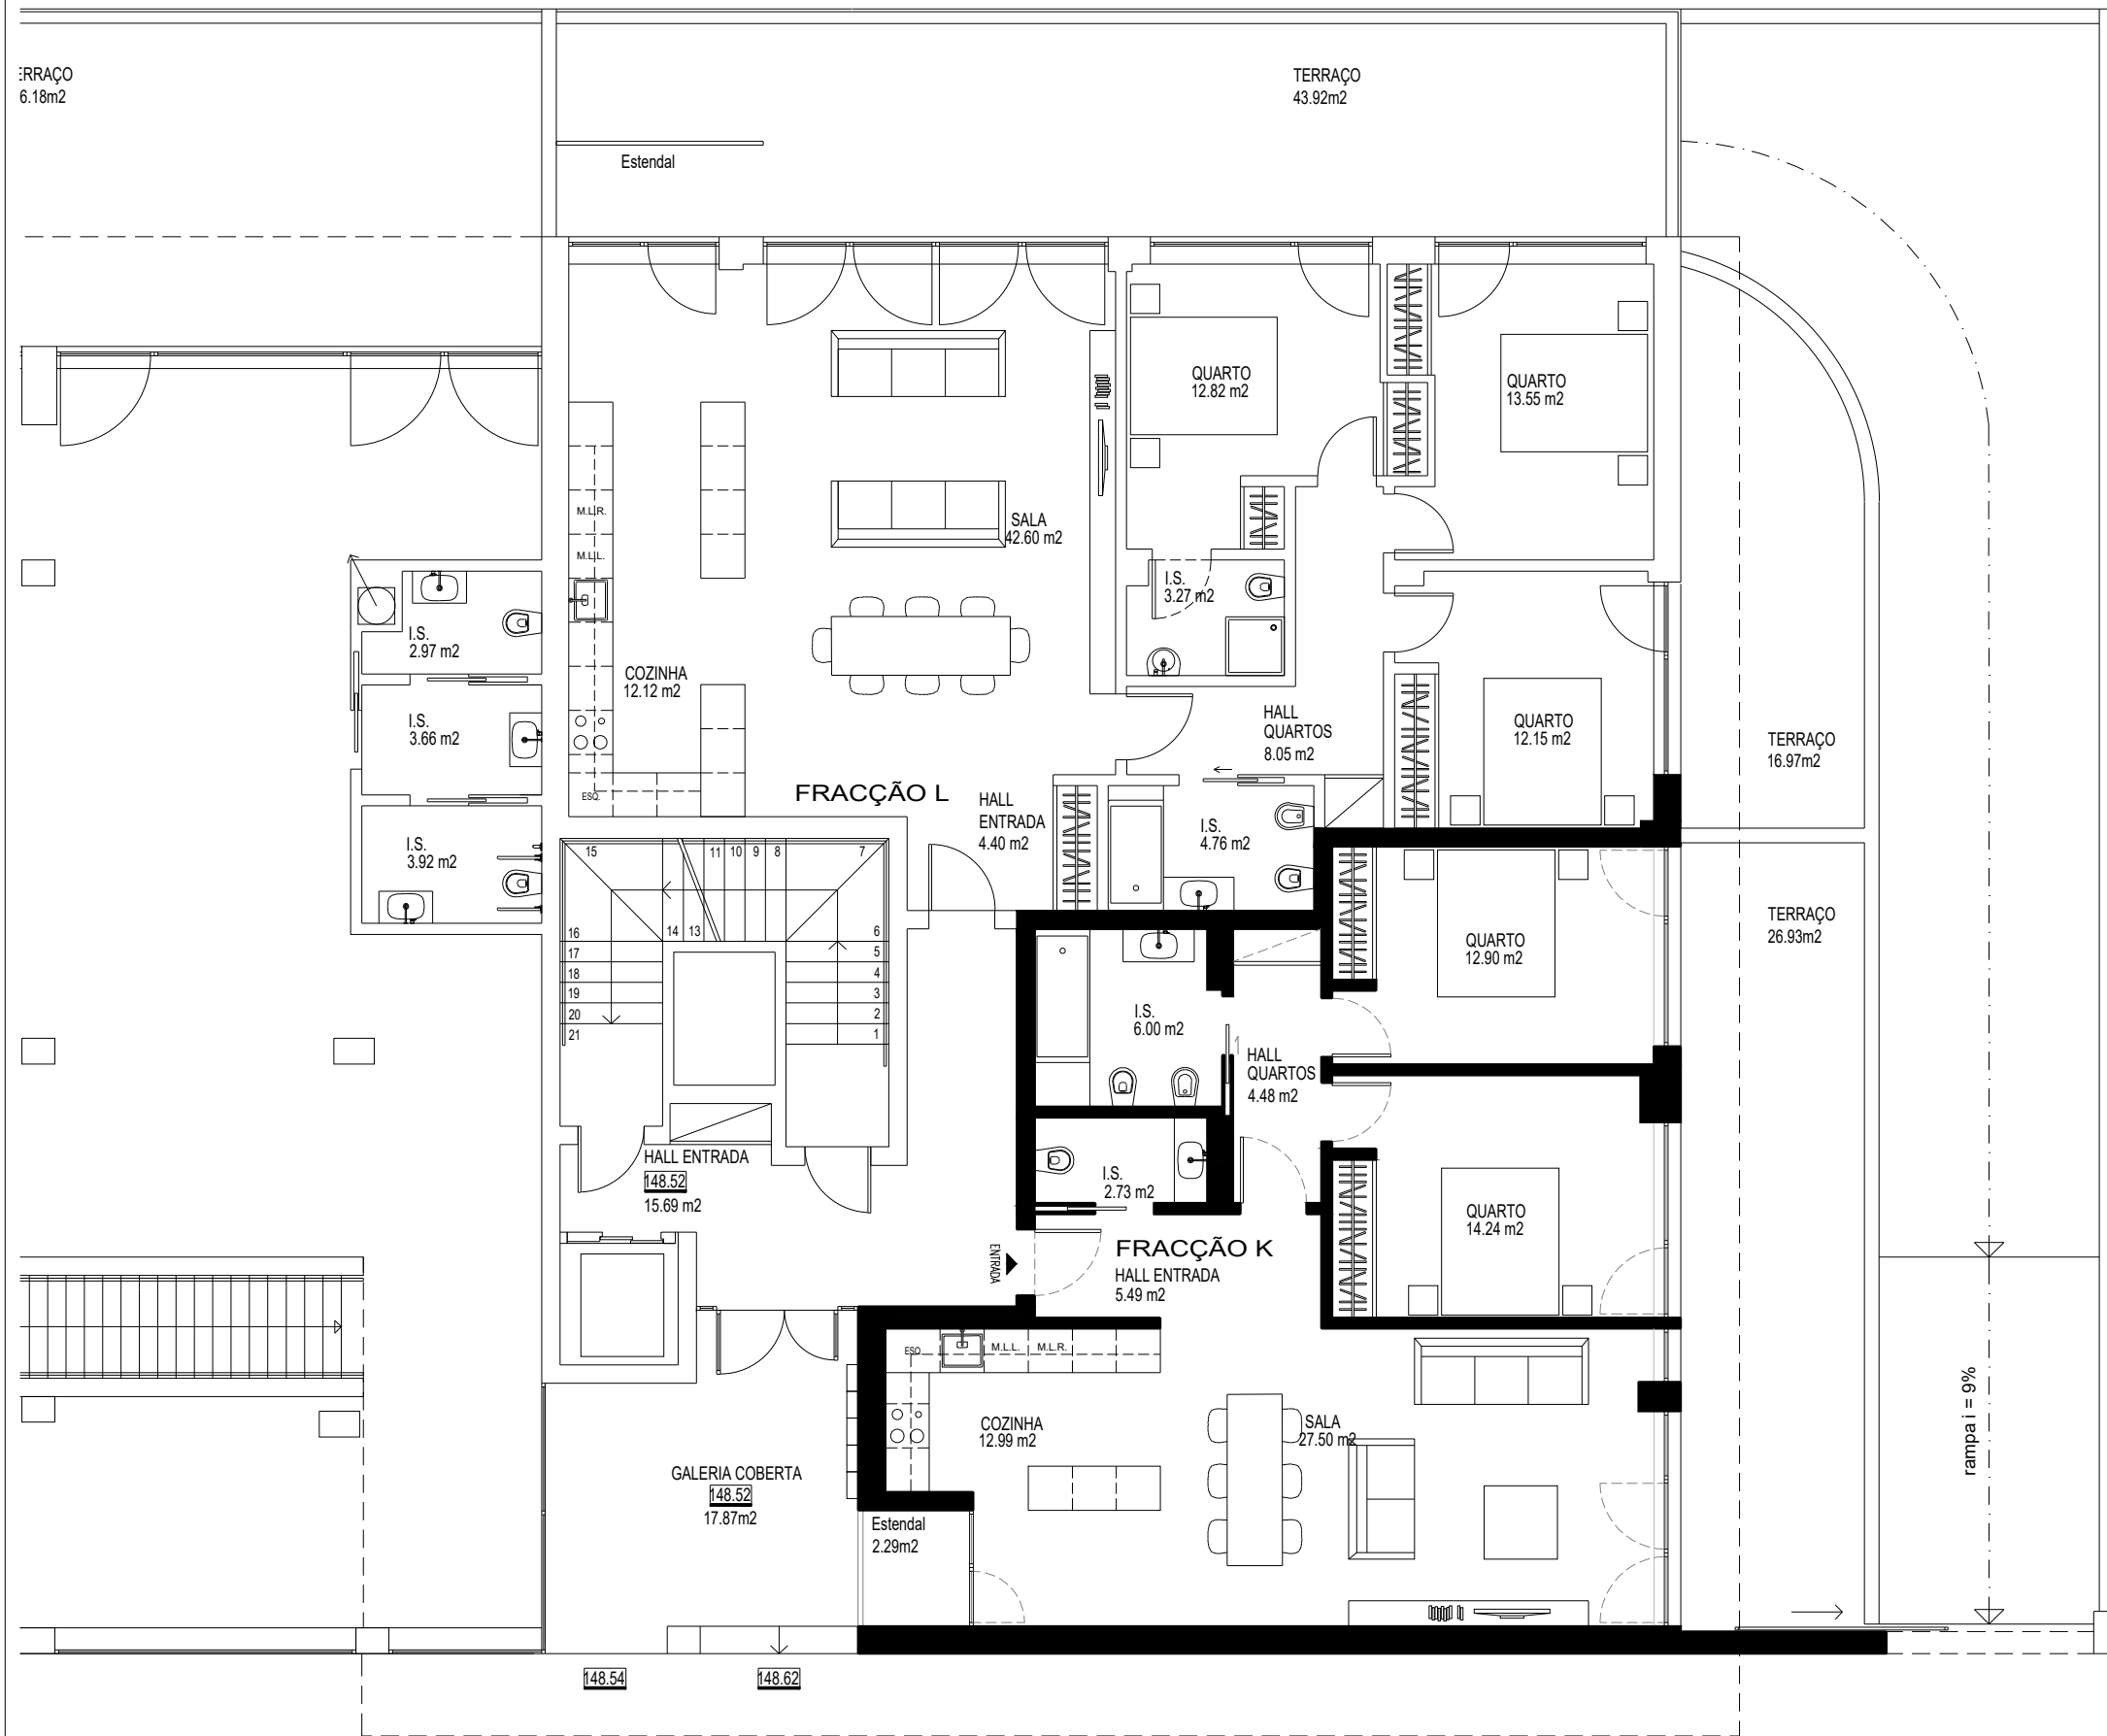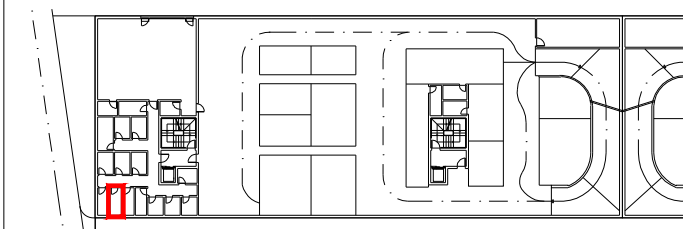

PROMOTOR



PROMOÇÃO IMOBILIÁRIA

ARQUITECTURA, COORDENAÇÃO, GESTÃO E FISCALIZAÇÃO DE OBRA

RICARDO SILVA CARVALHO
ARQUITECTOS

Rua da Moeda n.º1 S11 1200-275 LISBOA
arquitectos@ricardosilvacarvalho.com L. +351 91 416 44 60

LOTE 1, BLOCO B - FRACÇÃO K

ESC. 1/100