



BLOCO	FRAÇÃO	PISO	TIPO LOGIA	ÁREA ÚTIL (m2)	ÁREA BRUTA (m2)
<b>B</b>	<b>N</b>	<b>2</b>	<b>T2</b>	83.81	163.23

ESTACIONAMENTO LUGARES	LOCALIZAÇÃO	ARRECAÇÃO Nº	ÁREA(m2)	LOCAL.
53 e 54	(PISO -3)	12	3.50	PISO -2



**LOCALIZAÇÃO DA FRAÇÃO**

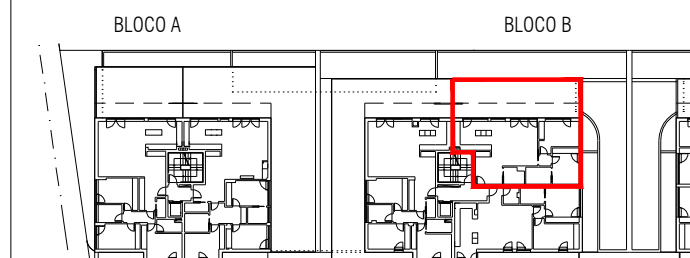

**LOCALIZAÇÃO DOS ESTACIONAMENTOS**

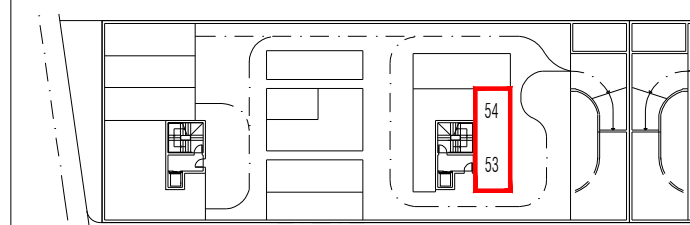

**LOCALIZAÇÃO DA ARRECAÇÃO**

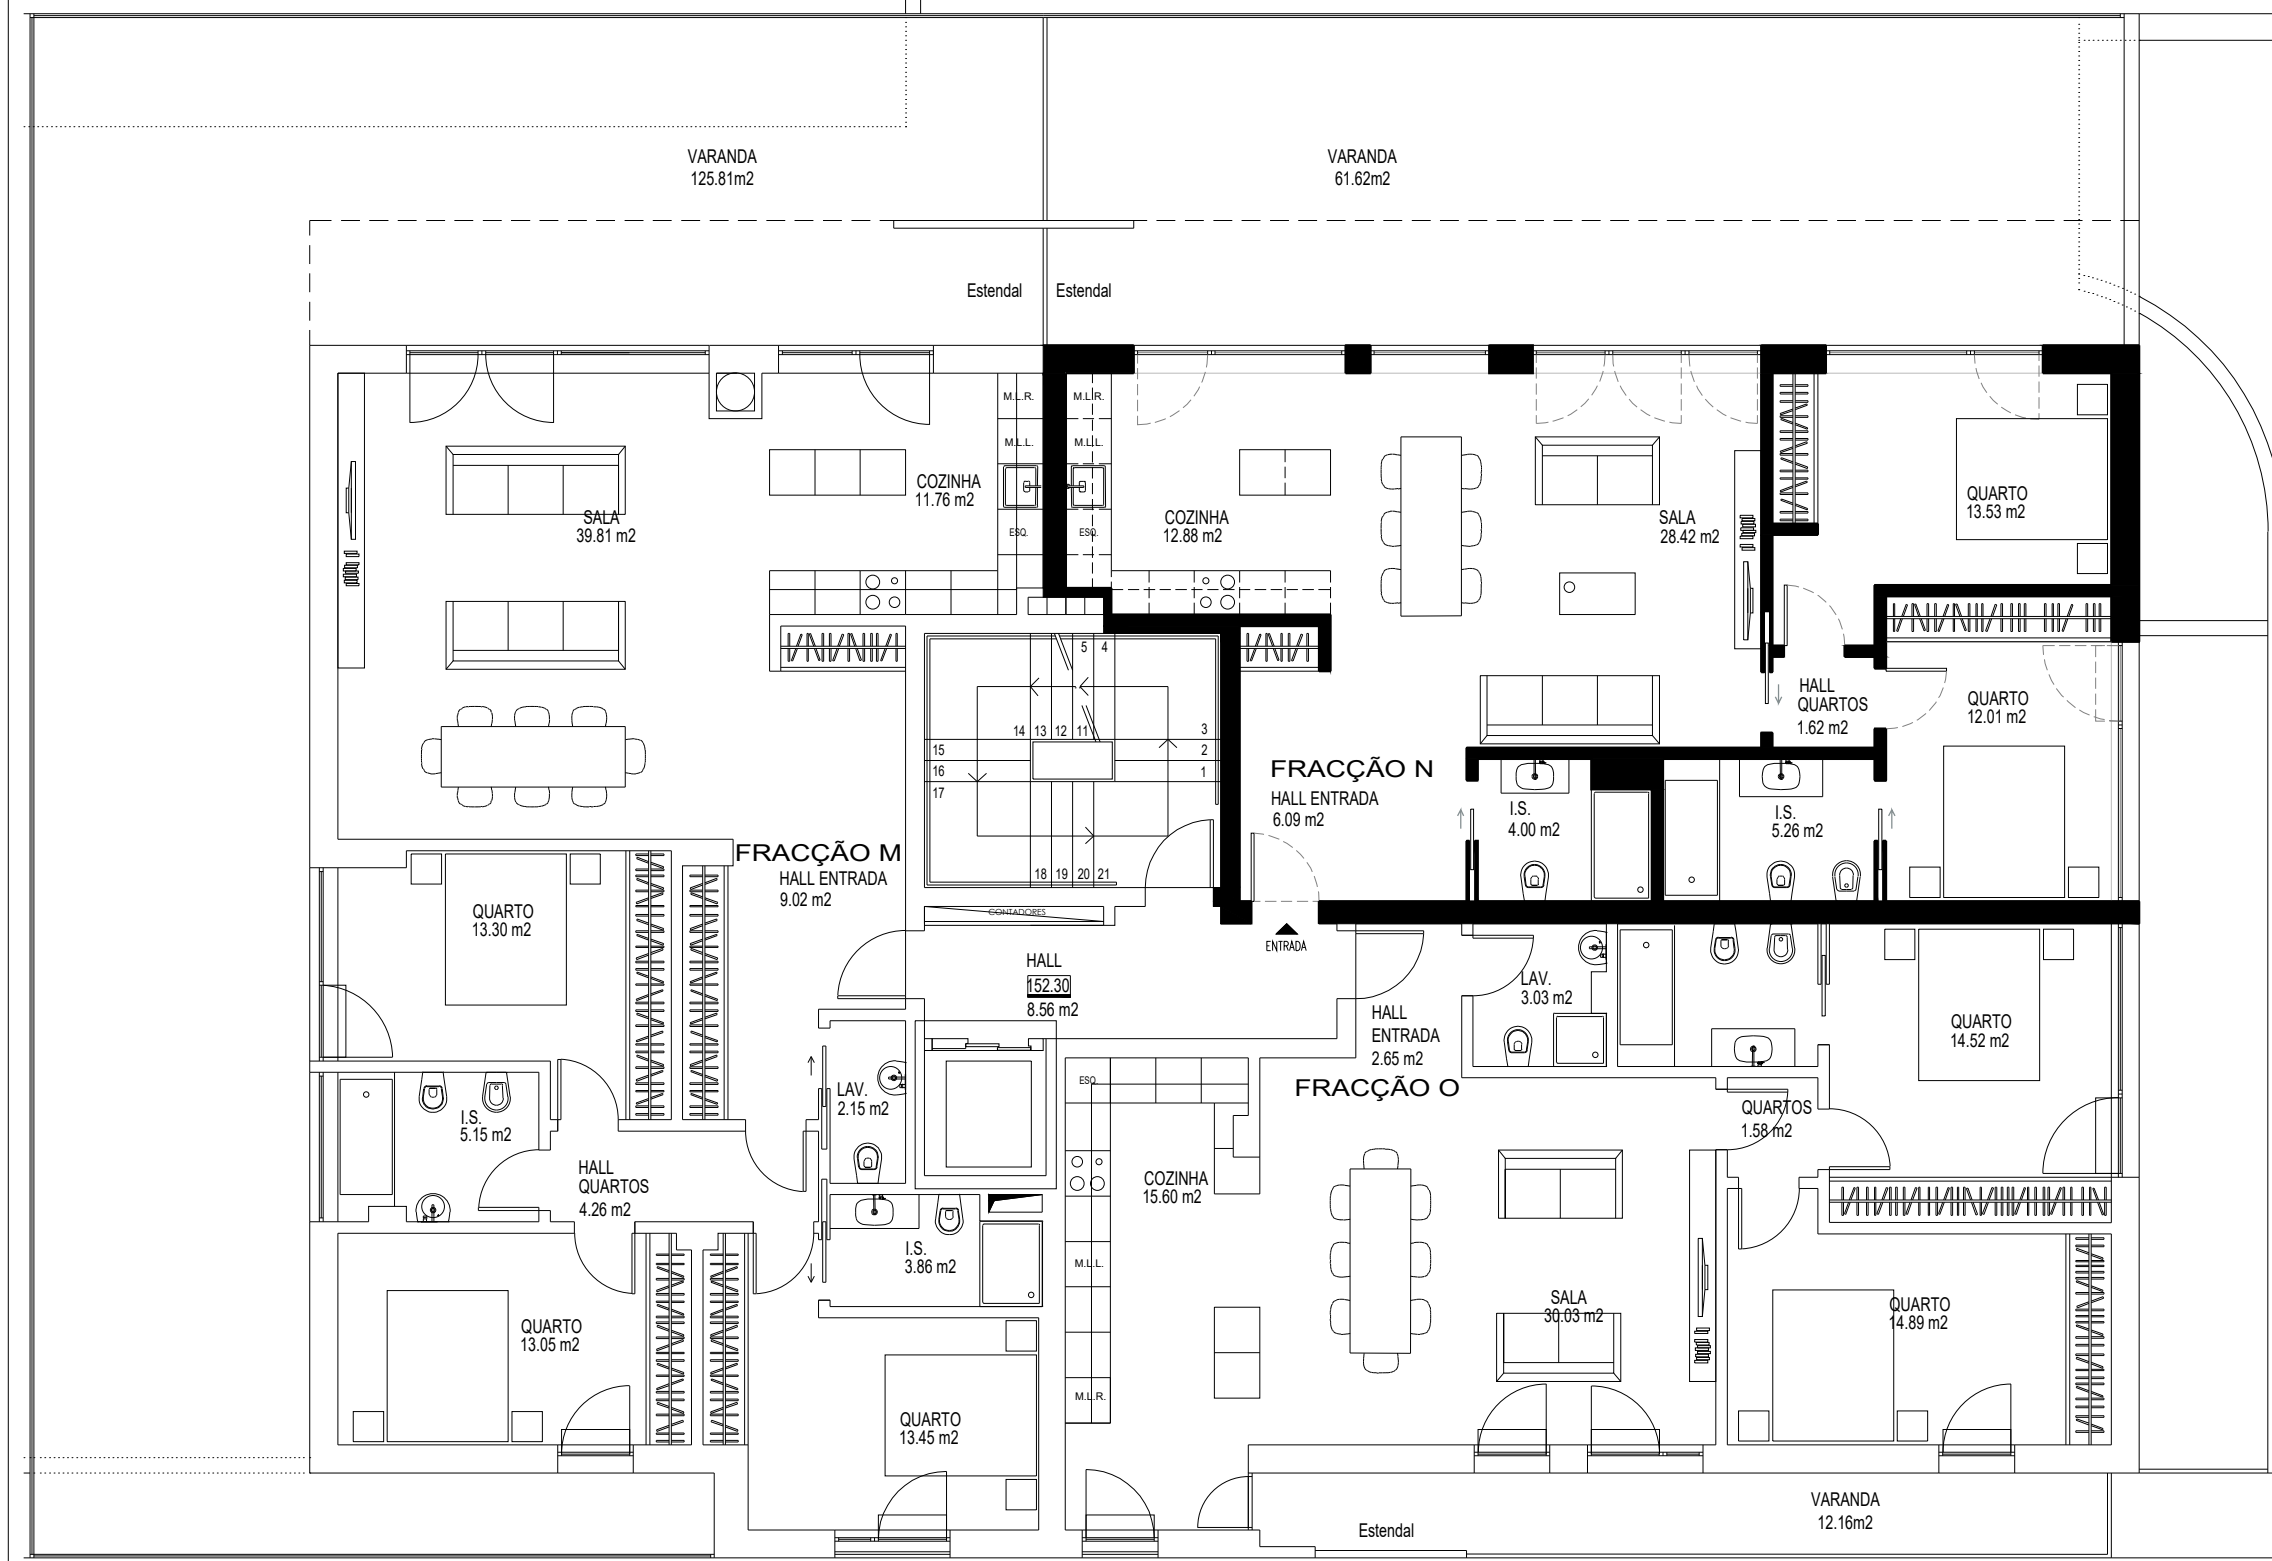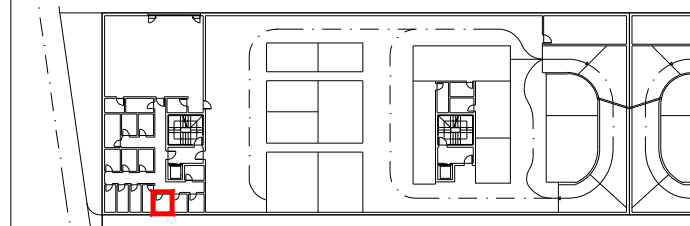

PROMOTOR



PROMOÇÃO IMOBILIARIA

ARQUITECTURA, COORDENAÇÃO, GESTÃO E FISCALIZAÇÃO DE OBRA

**RICARDO SILVA CARVALHO**  
**ARQUITECTOS**

Rua da Moeda n.º1 S11 1200-275 LISBOA  
arquitectos@ricardosilvacarvalho.com T. +351 91 416 44 60