



BLOCO	FRAÇÃO	PISO	TIPO LOGIA	ÁREA ÚTIL (m2)	ÁREA BRUTA (m2)
<b>B</b>	<b>O</b>	<b>2</b>	<b>T2</b>	87.29	116.18

ESTACIONAMENTO LUGARES	LOCALIZAÇÃO	ARRECAÇÃO Nº	ÁREA(m2)	LOCAL.
32 e 33	(PISO -2)	16	4.32	PISO -2



### LOCALIZAÇÃO DA FRAÇÃO

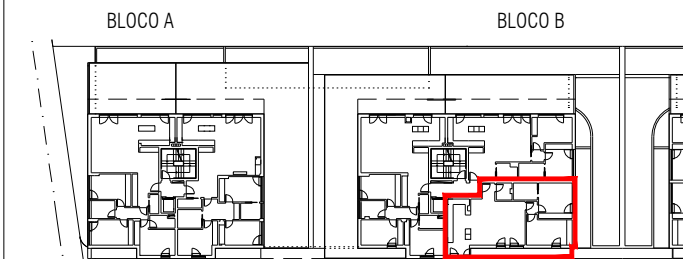

### LOCALIZAÇÃO DOS ESTACIONAMENTOS

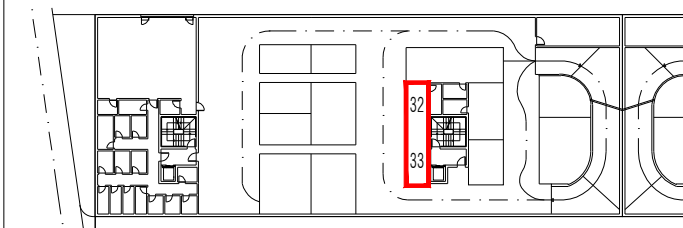

### LOCALIZAÇÃO DA ARRECAÇÃO

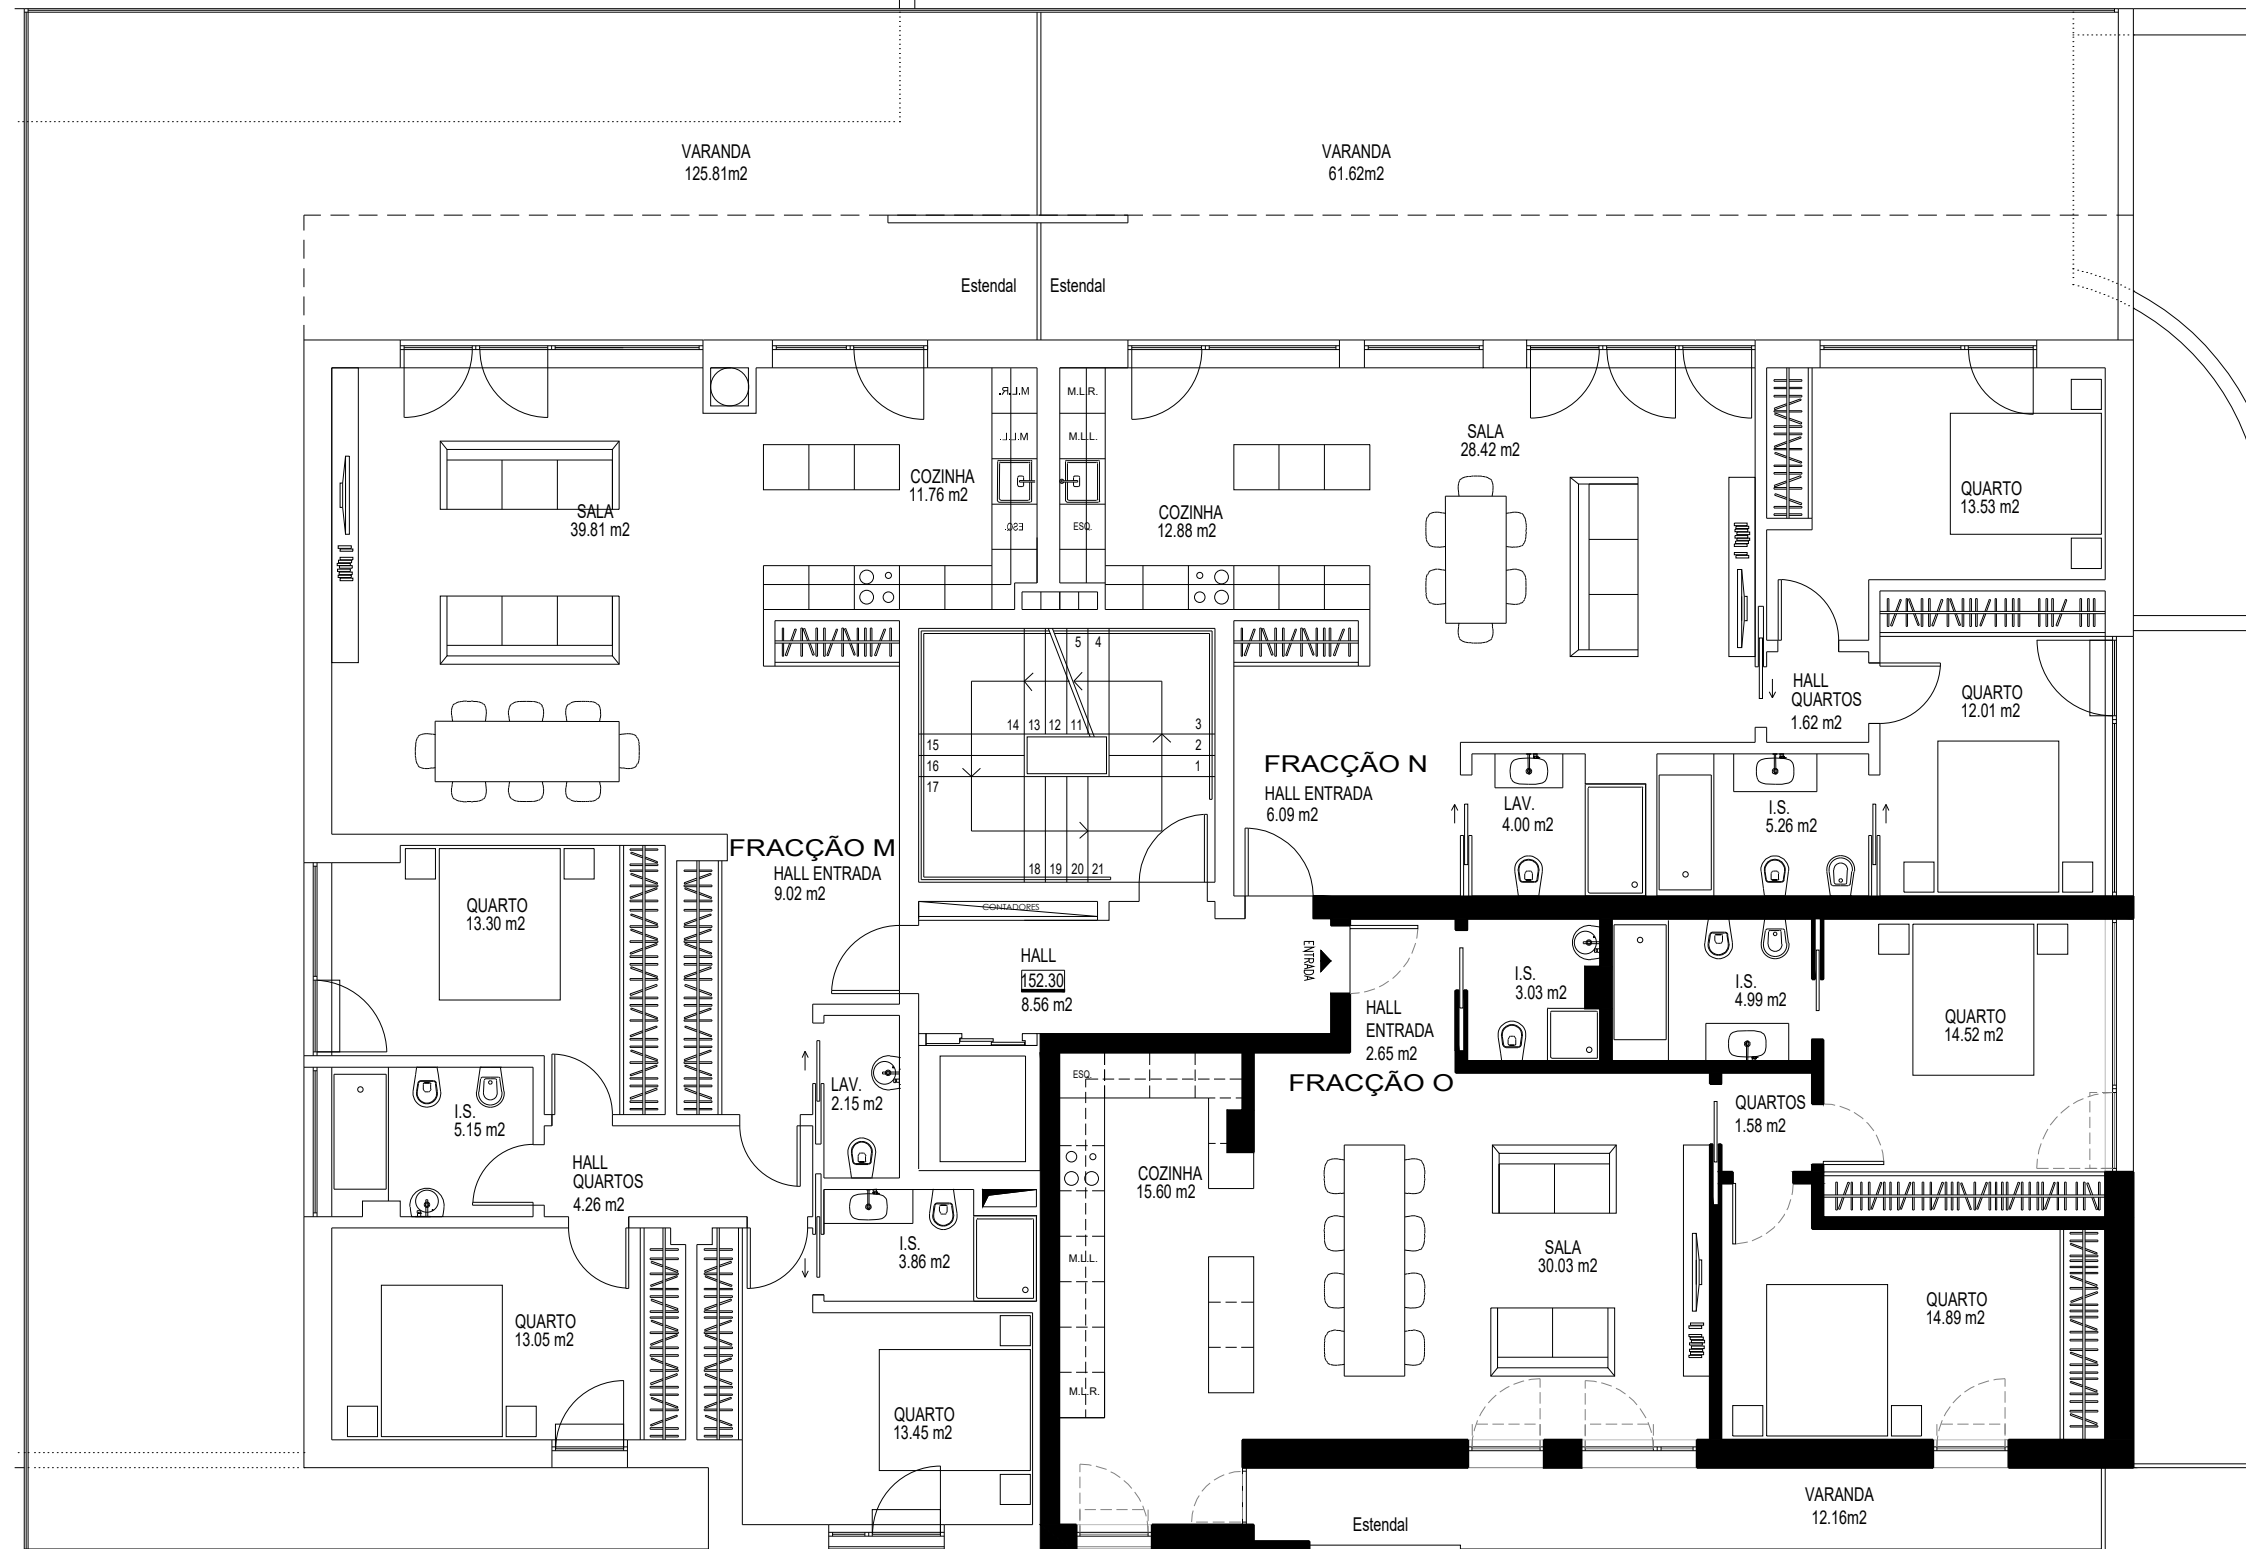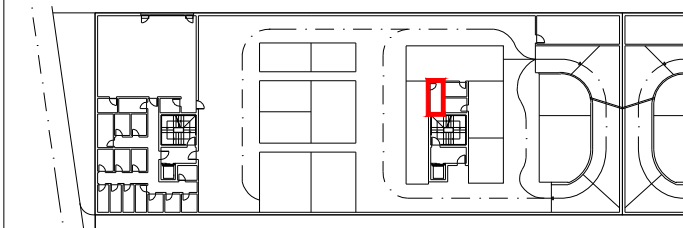

PROMOTOR



PROMOÇÃO IMOBILIARIA

ARQUITECTURA, COORDENAÇÃO, GESTÃO E FISCALIZAÇÃO DE OBRA

**RICARDO SILVA CARVALHO**  
ARQUITECTOS

Rua da Moeda n.º1 S11 1200-275 LISBOA  
arquitectos@ricardosilvacarvalho.com T. +351 91 416 44 60

LOTE 1, BLOCO B - FRACÇÃO O

ESC. 1/100