


PISO 1  
 LOTE 1  
 FRACÇÃO C | FRACÇÃO J

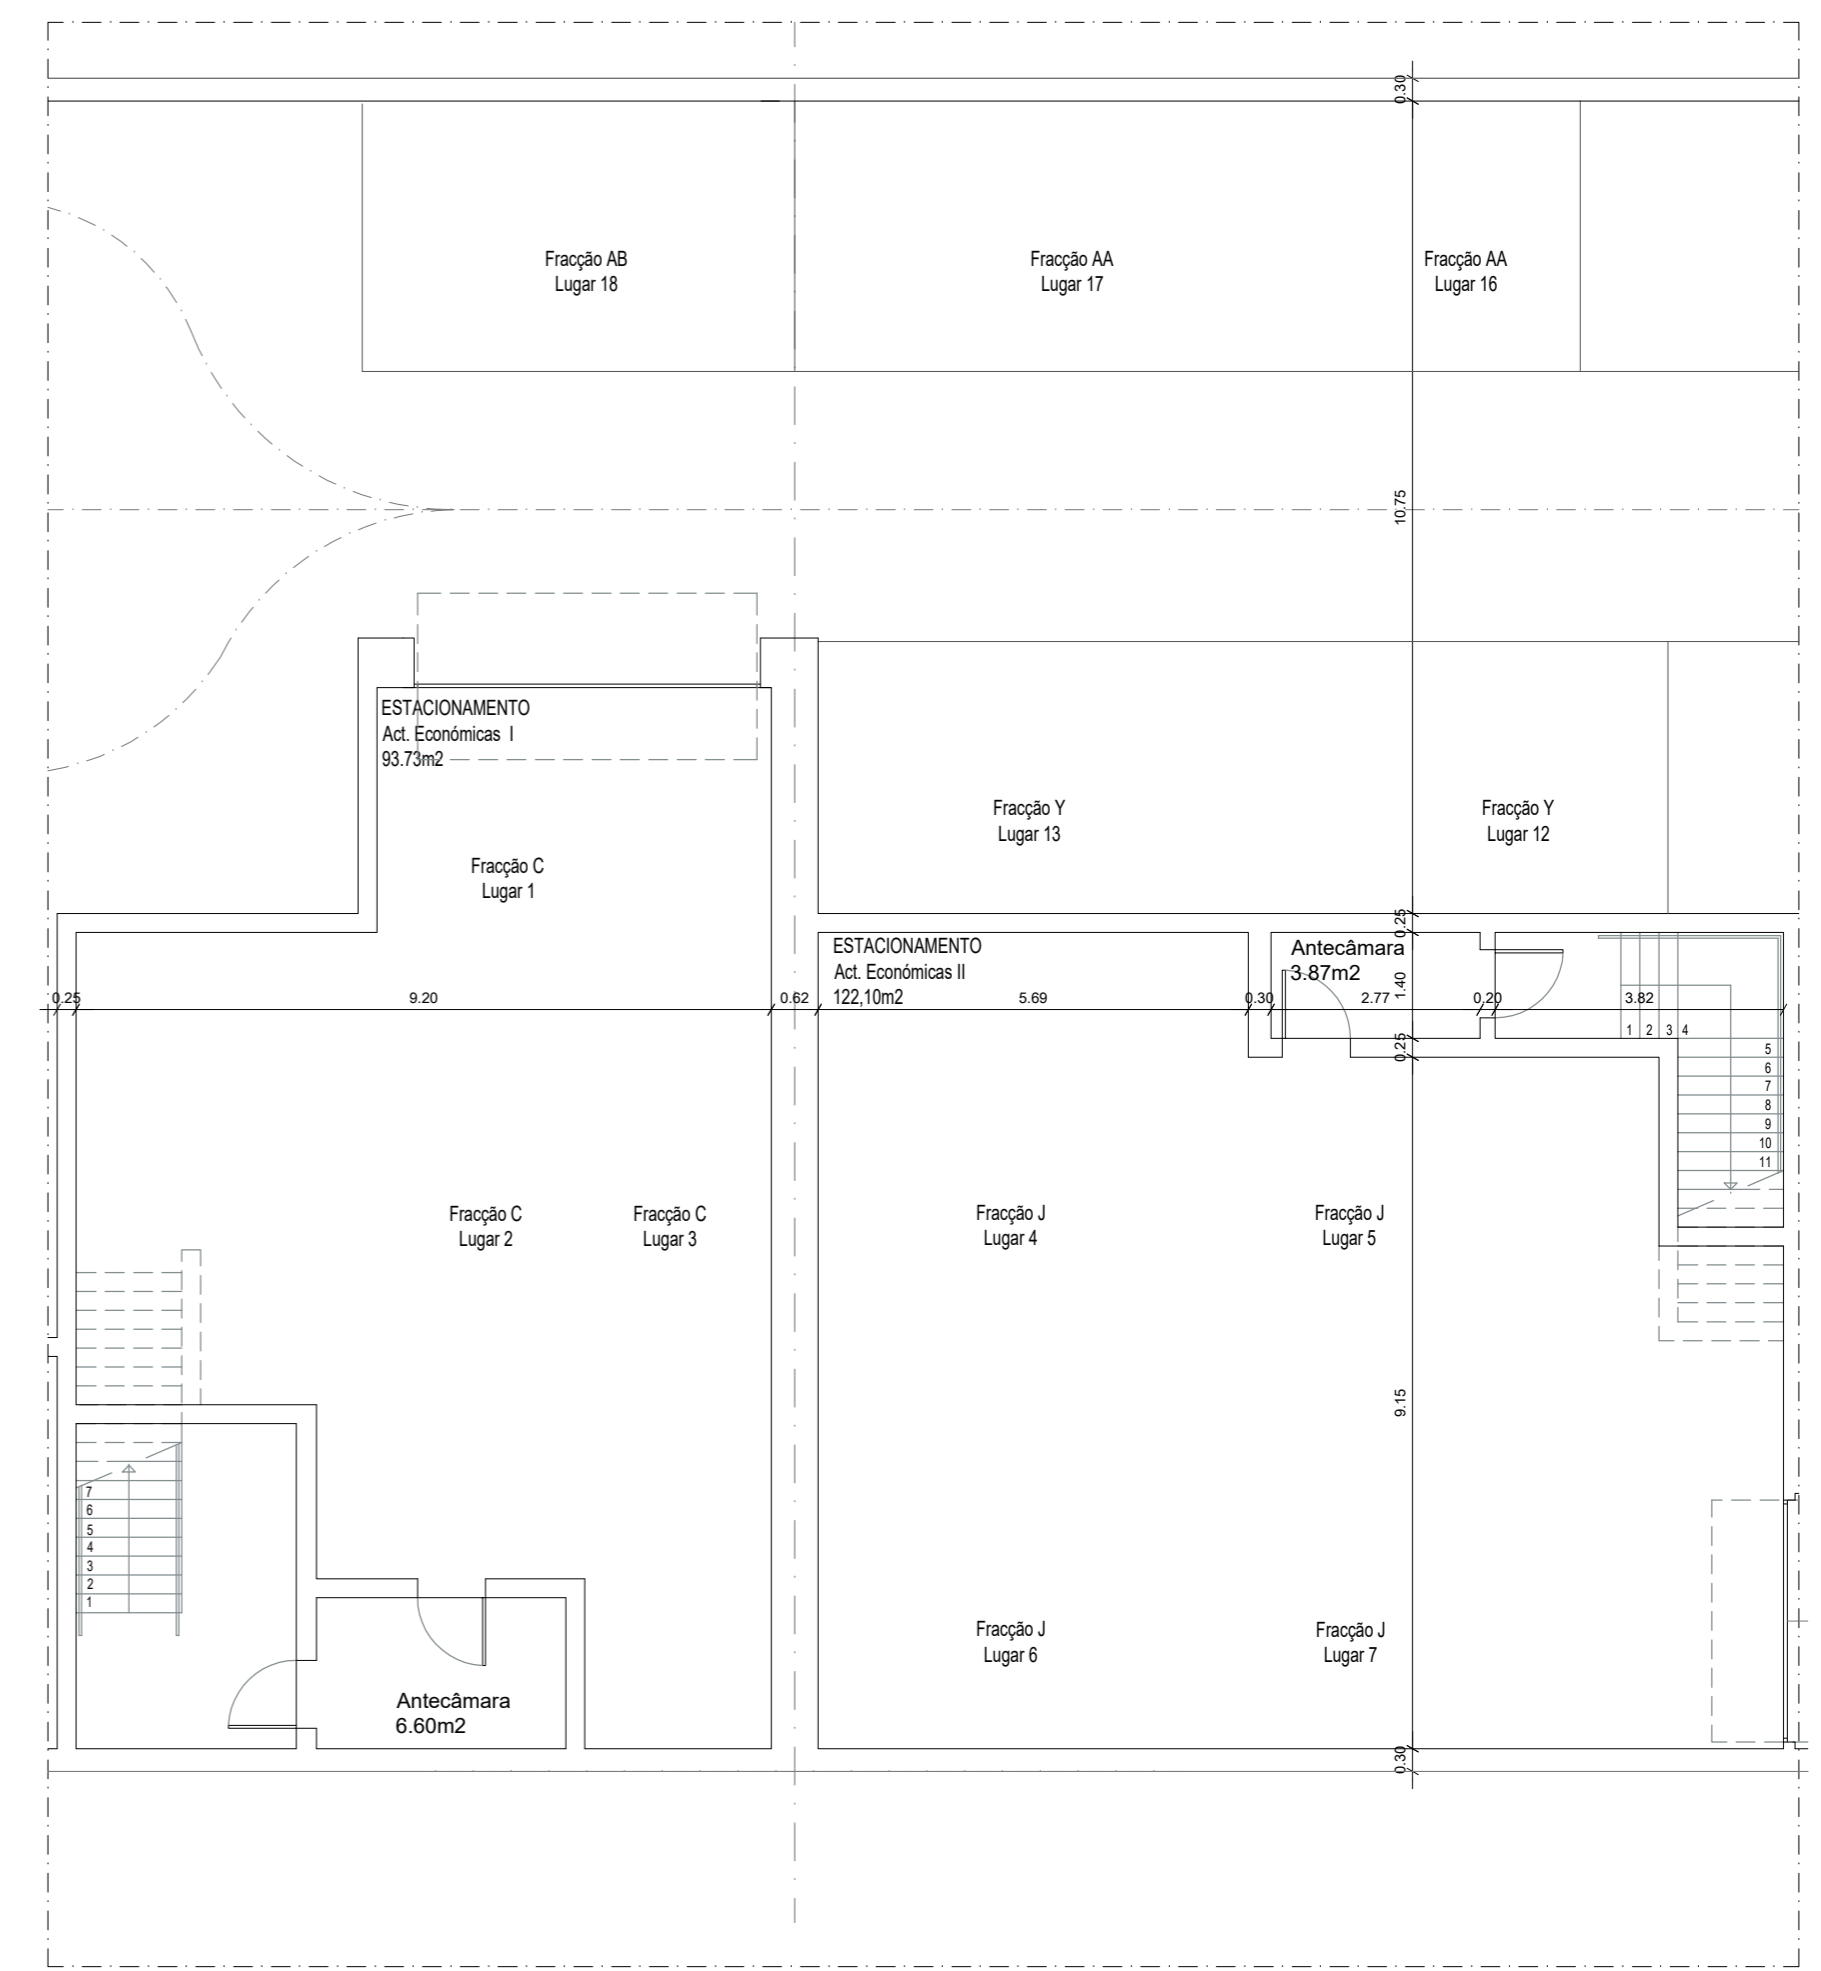

PISO -1  
 LOTE 1  
 FRACÇÃO C | FRACÇÃO J

	<b>RICARDO SILVA CARVALHO ARQUITECTOS</b>		<b>D01</b>
	<small>Rua da Moeda n.º 1 511 1200-275 LISBOA arquitectos@ricardosilvacarvalho.com t. +351 91 416 44 60</small>		
	DESENHO: PLANTA LOTE 1 - ACT. ECONÓMICAS	Setembro de 2021	
	DESIGNAÇÃO: ARQUITECTURA		
MORADA: Rua Almirante Gago Coutinho	RAMADA - ODIVELAS		
PROJECTOR: SilviConstroi - Monica Lopes	ESC. 1/100		
			DES.